



1 2 3 4 5 6 7 8 9 10 11 12 13 14 15 16 17 18 19 20 21 22 23 24 25 26 27 28 29

ห้องพสมยา

พื้นที่ห้องน้ำส่วนกลาง (ZONE D)

แผนวิศวกรรมเครื่องมือแพทย์


พื้นที่ห้องน้ำส่วนกลาง (ZONE E)

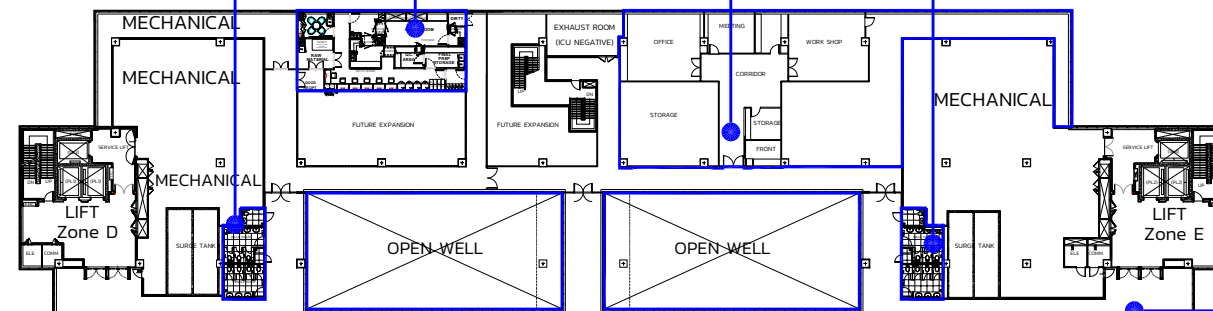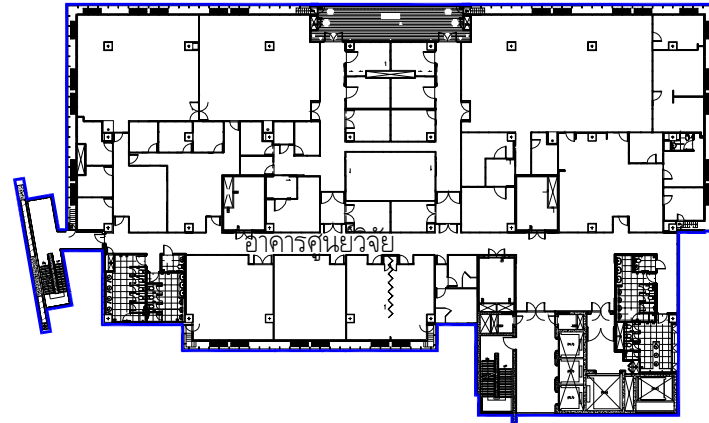

CORRIDOR AREA

สำนักงานฝ่ายบริหาร

- แผนกจัดหาและจัดซื้อ
- แผนกคลังพัสดุ
- แผนกบุคคล

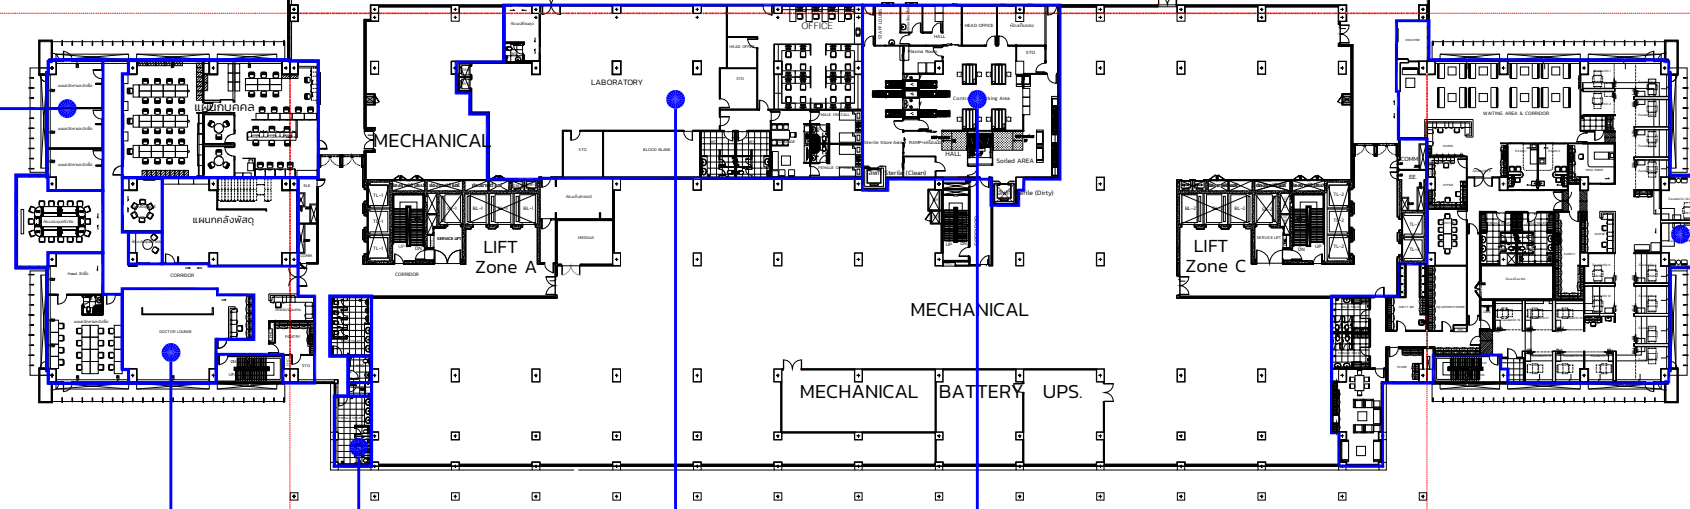


ศูนย์โรคไต

DOCTOR LOUNGE

พื้นที่ห้องน้ำส่วนกลาง (ZONE A)

ห้องปฏิบัติการกลาง (CENTRAL LABORATORY)

เวชภัณฑ์ปลอดเชื้อ (C.S.S.D.)

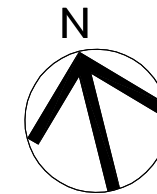

ผังพื้นที่ 6
มาตราส่วน 1:750

1 2 3 4 5 6 7 8 9 10 11 12 13 14 15 16 17 18 19 20 21 22 23 24 25 26 27 28 29

P
N
M
L
K
J
H
G
F
E
D
C
B
A

หอผู้ป่วยวิกฤต (I.C.U. ZONE 1)

หอผู้ป่วยวิกฤต (I.C.U. ZONE 2)

CORRIDOR AREA

พื้นที่ห้องน้ำส่วนกลาง (ZONE A & ZONE D)


ห้องเตรียมผ่าตัด

พื้นที่ห้องน้ำส่วนกลาง (ZONE C & ZONE E)

หอผู้ป่วยวิกฤตโรคหัวใจ (C.C.U.)

ห้องปฏิบัติการสวนหัวใจและหลอดเลือด

ศูนย์ผ่าตัด

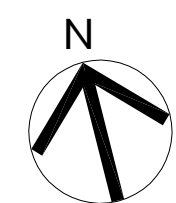

ผังพื้นที่ 5
มาตราส่วน 1:750

1 2 3 4 5 6 7 8 9 10 11 12 13 14 15 16 17 18 19 20 21 22 23 24 25 26 27 28 29

P
N
M
L
K
J
H
G
F
E
D
C
B
A

คลินิกเบาหวาน ไทรอยด์ และต่อมไร้ท่อ

คลินิกตรวจสุขภาพ

เภสัชกรรมและการเงิน

พื้นที่ห้องน้ำส่วนกลาง
(ZONE C & ZONE E)

ห้องเก็บสิ่งส่งตรวจ

พื้นที่ห้องน้ำส่วนกลาง (ZONE A & ZONE D)

ศูนย์ส่งกล้องทางเดินอาหาร

ศูนย์ทางเดินปัสสาวะ

CORRIDOR AREA

ศูนย์ตาและเลนส์

ศูนย์หัวใจ

ห้องปฏิบัติการตรวจหัวใจ

การเงินผู้ป่วยใน

คลินิกฟื้นฟูหัวใจ



ผังพื้นที่ชั้นที่ 4
มาตราส่วน 1:750

1 2 3 4 5 6 7 8 9 10 11 12 13 14 15 16 17 18 19 20 21 22 23 24 25 26 27 28 29

P
N
M
L
K
J
H
G
F
E
D
C
B
A

ศูนย์โรคมะเร็ง

ศูนย์หู คอ จมูก

อาคารศูนย์วิจัย

LIFT
Zone D

Mezzo Coffee

OPEN WELL

ห้องเก็บสิ่งส่งตรวจ

พื้นที่ห้องน้ำส่วนกลาง (ZONE A & ZONE D)

ศูนย์ผิวหนัง

Healthy Max

SHOP

LIFT
Zone A

OPEN WELL

ศูนย์ทันตกรรม

CORRIDOR AREA

ศูนย์เด็ก

เภสัชกรรมและการเงิน


พื้นที่ห้องน้ำส่วนกลาง
(ZONE C & ZONE E)

ศูนย์เวชศาสตร์ฟื้นฟู

ศูนย์ส่อง (NOT OPENING)

คลังเวชภัณฑ์&สำนักงาน

คลังยา

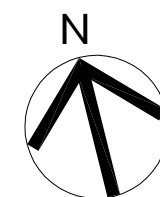

ผังพื้นที่ 3
มาตราส่วน 1:750

1 2 3 4 5 6 7 8 9 10 11 12 13 14 15 16 17 18 19 20 21 22 23 24 25 26 27 28 29

สระนำชั้นที่ 2

ศูนย์อายุรกรรม
DOCTOR LOUNGE

ศูนย์รีเวซ

ศูนย์ัลยกรรม

เภสัชกรรมและการเงิน

CLINICAL IT TRAINING

พื้นที่ห้องนำส่วนกลาง
(ZONE C & ZONE E)

พื้นที่ห้องนำส่วนกลาง (ZONE A & ZONE D)

La Patit

ศูนย์ออร์โธปิดิกส์

Yayoi

MK RESTAURANT

Hakata Ramen

Yayoi KITCHEN

MK KITCHEN

เวรเปล

มูลนิธิศิริราช

จุดคัดกรอง

บริการห้องพักและให้คำปรึกษา


ห้องเก็บสิ่งส่งตรวจ

STARBUCKS

เวชระเบียน

RECEPTION STATION


MAIN ENTRANCE

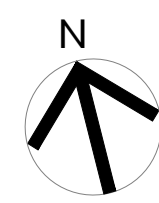

ผังพื้นที่ 2
มาตราส่วน 1:750

1 2 3 4 5 6 7 8 9 10 11 12 13 14 15 16 17 18 19 20 21 22 23 24 25 26 27 28 29

P
N
M
L
K
J
H
G
F
E
D
C
B
A

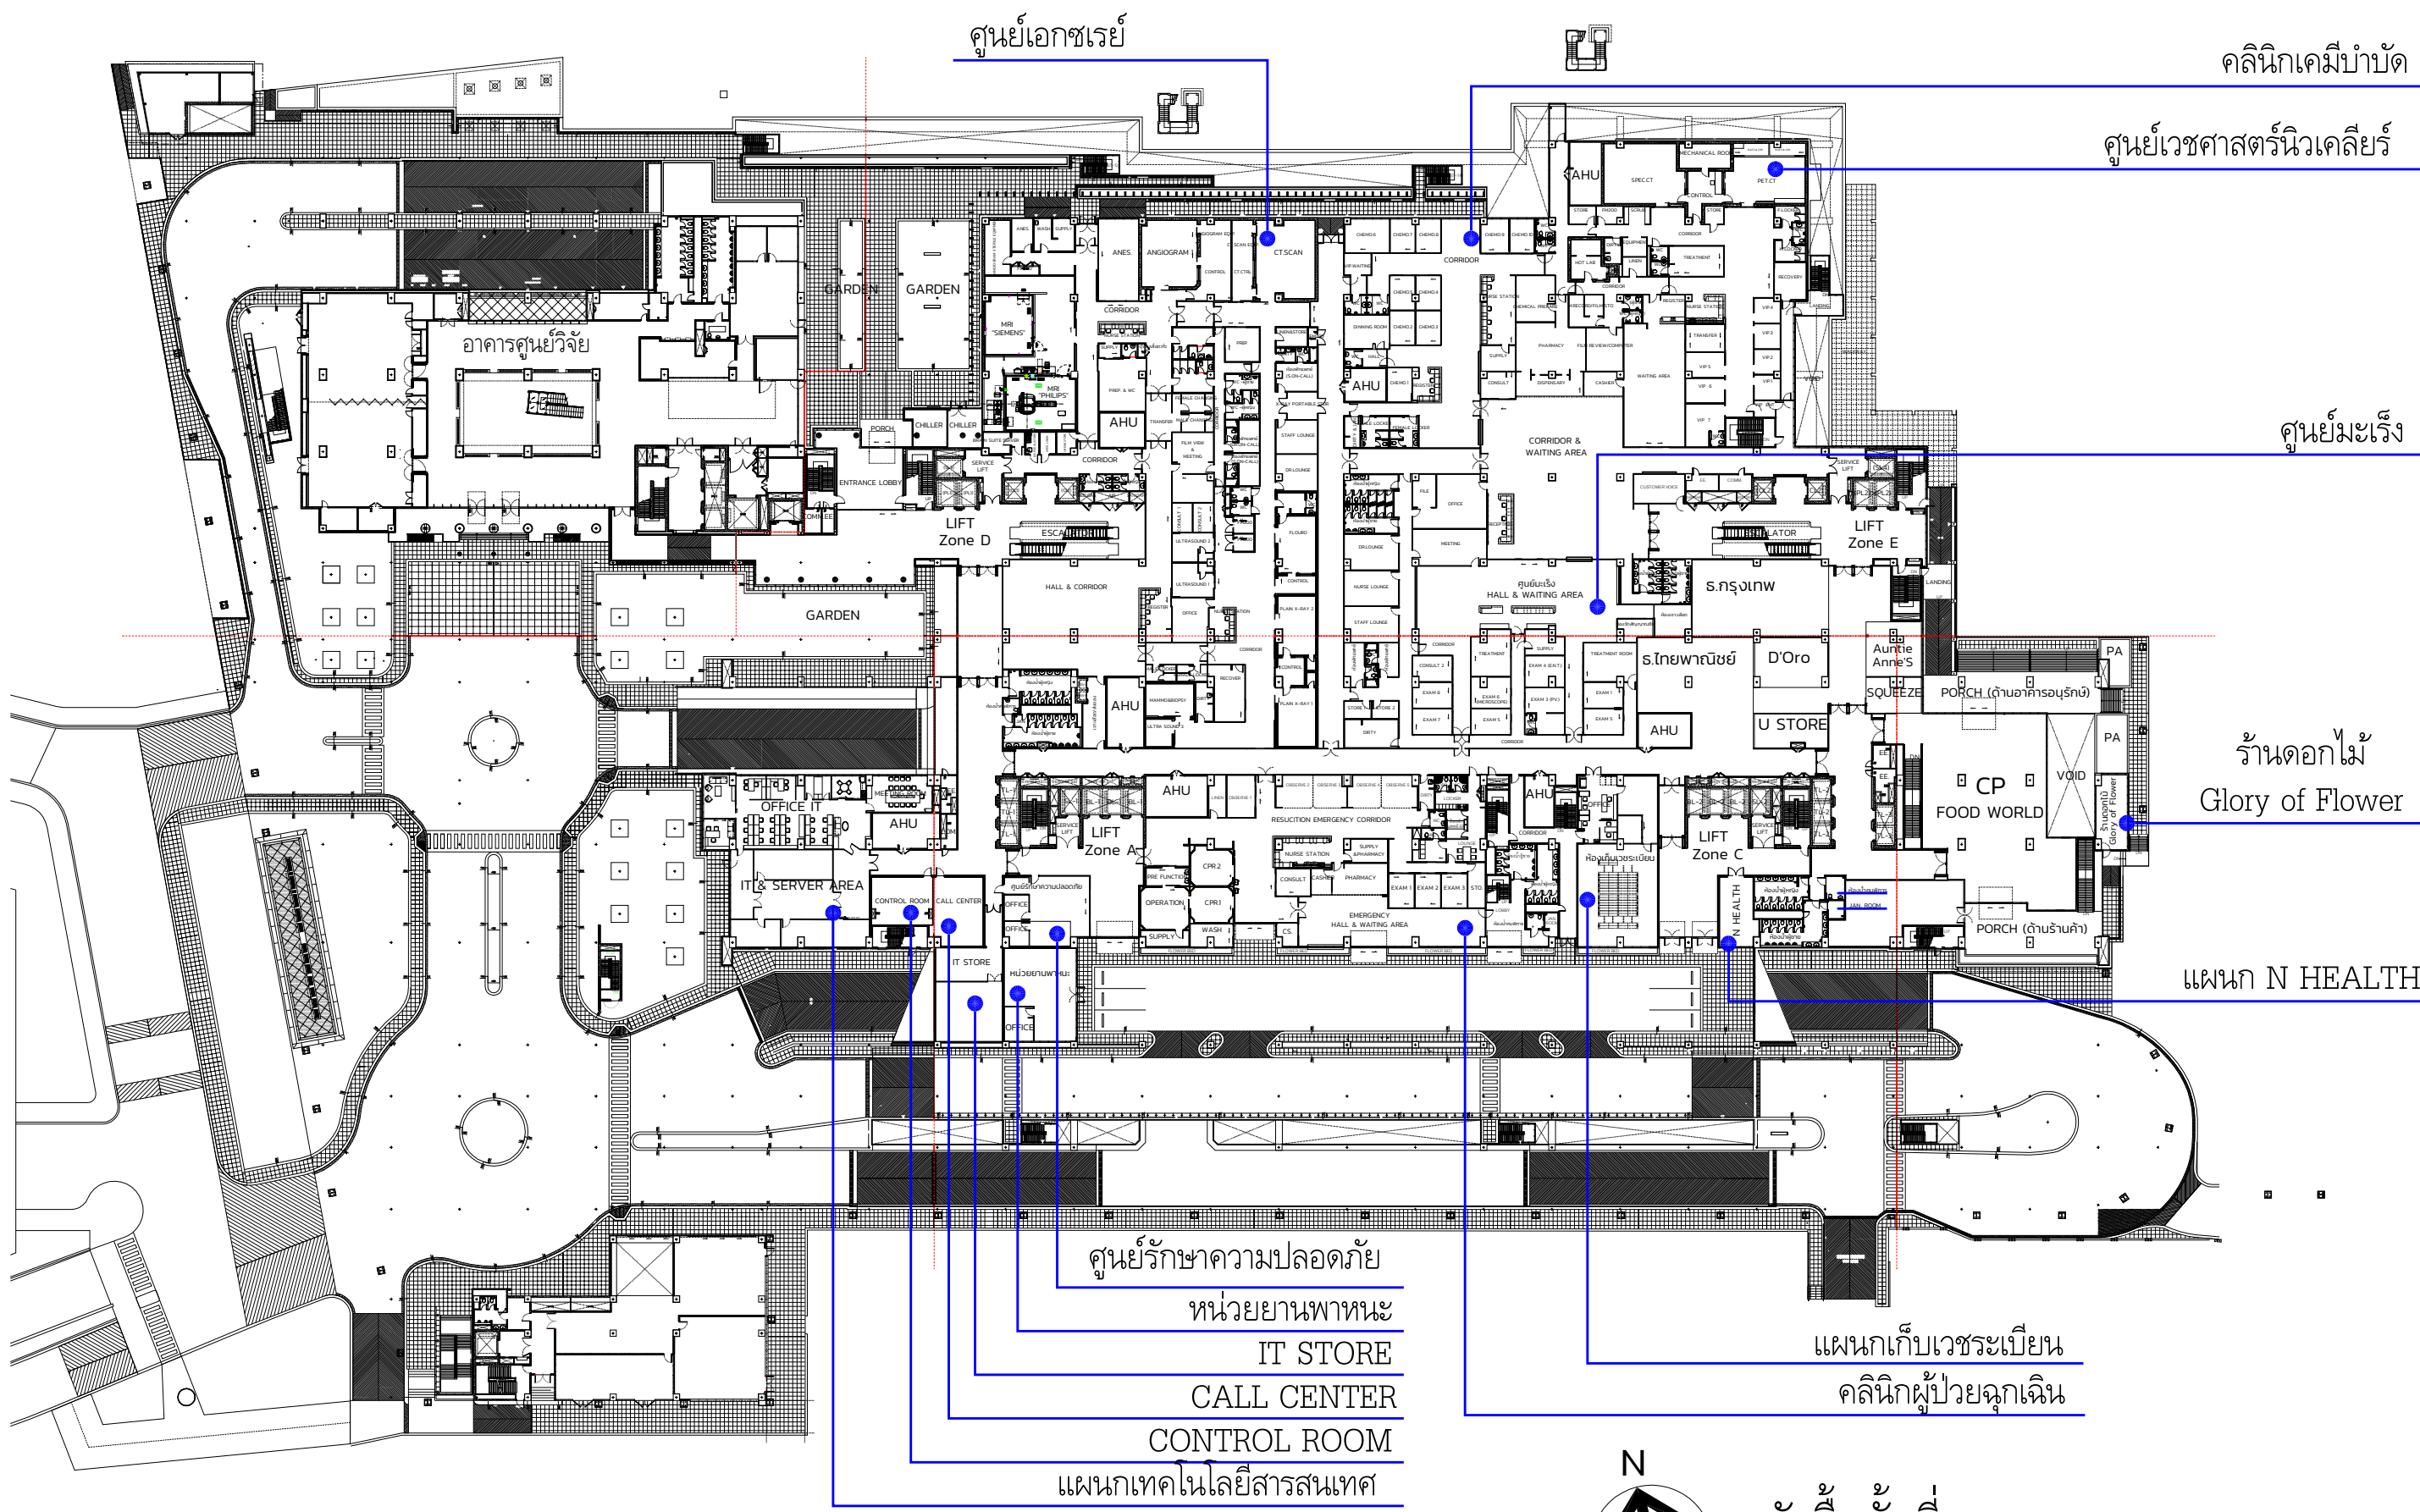

ศูนย์เอกซเรย์

คลินิกเคมีบำบัด

ศูนย์เวชศาสตร์นิวเคลียร์


ศูนย์มะเร็ง

ร้านดอกไม้
Glory of Flower

แผนก N HEALTH

ศูนย์รักษาความปลอดภัย
หน่วยยานพาหนะ
IT STORE
CALL CENTER
CONTROL ROOM
แผนกเทคโนโลยีสารสนเทศ

แผนกเก็บเวชระเบียน
คลินิกผู้ป่วยฉุกเฉิน


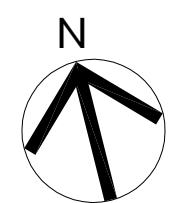


ผังพื้นที่ 1
มาตราส่วน 1:750

1 2 3 4 5 6 7 8 9 10 11 12 13 14 15 16 17 18 19 20 21 22 23 24 25 26 27 28 29

P
N
M
L
K
J
H
G
F
E
D
C
B
A


พิกัดจุดเริ่มต้น
N 733.655
E 631.534

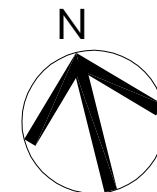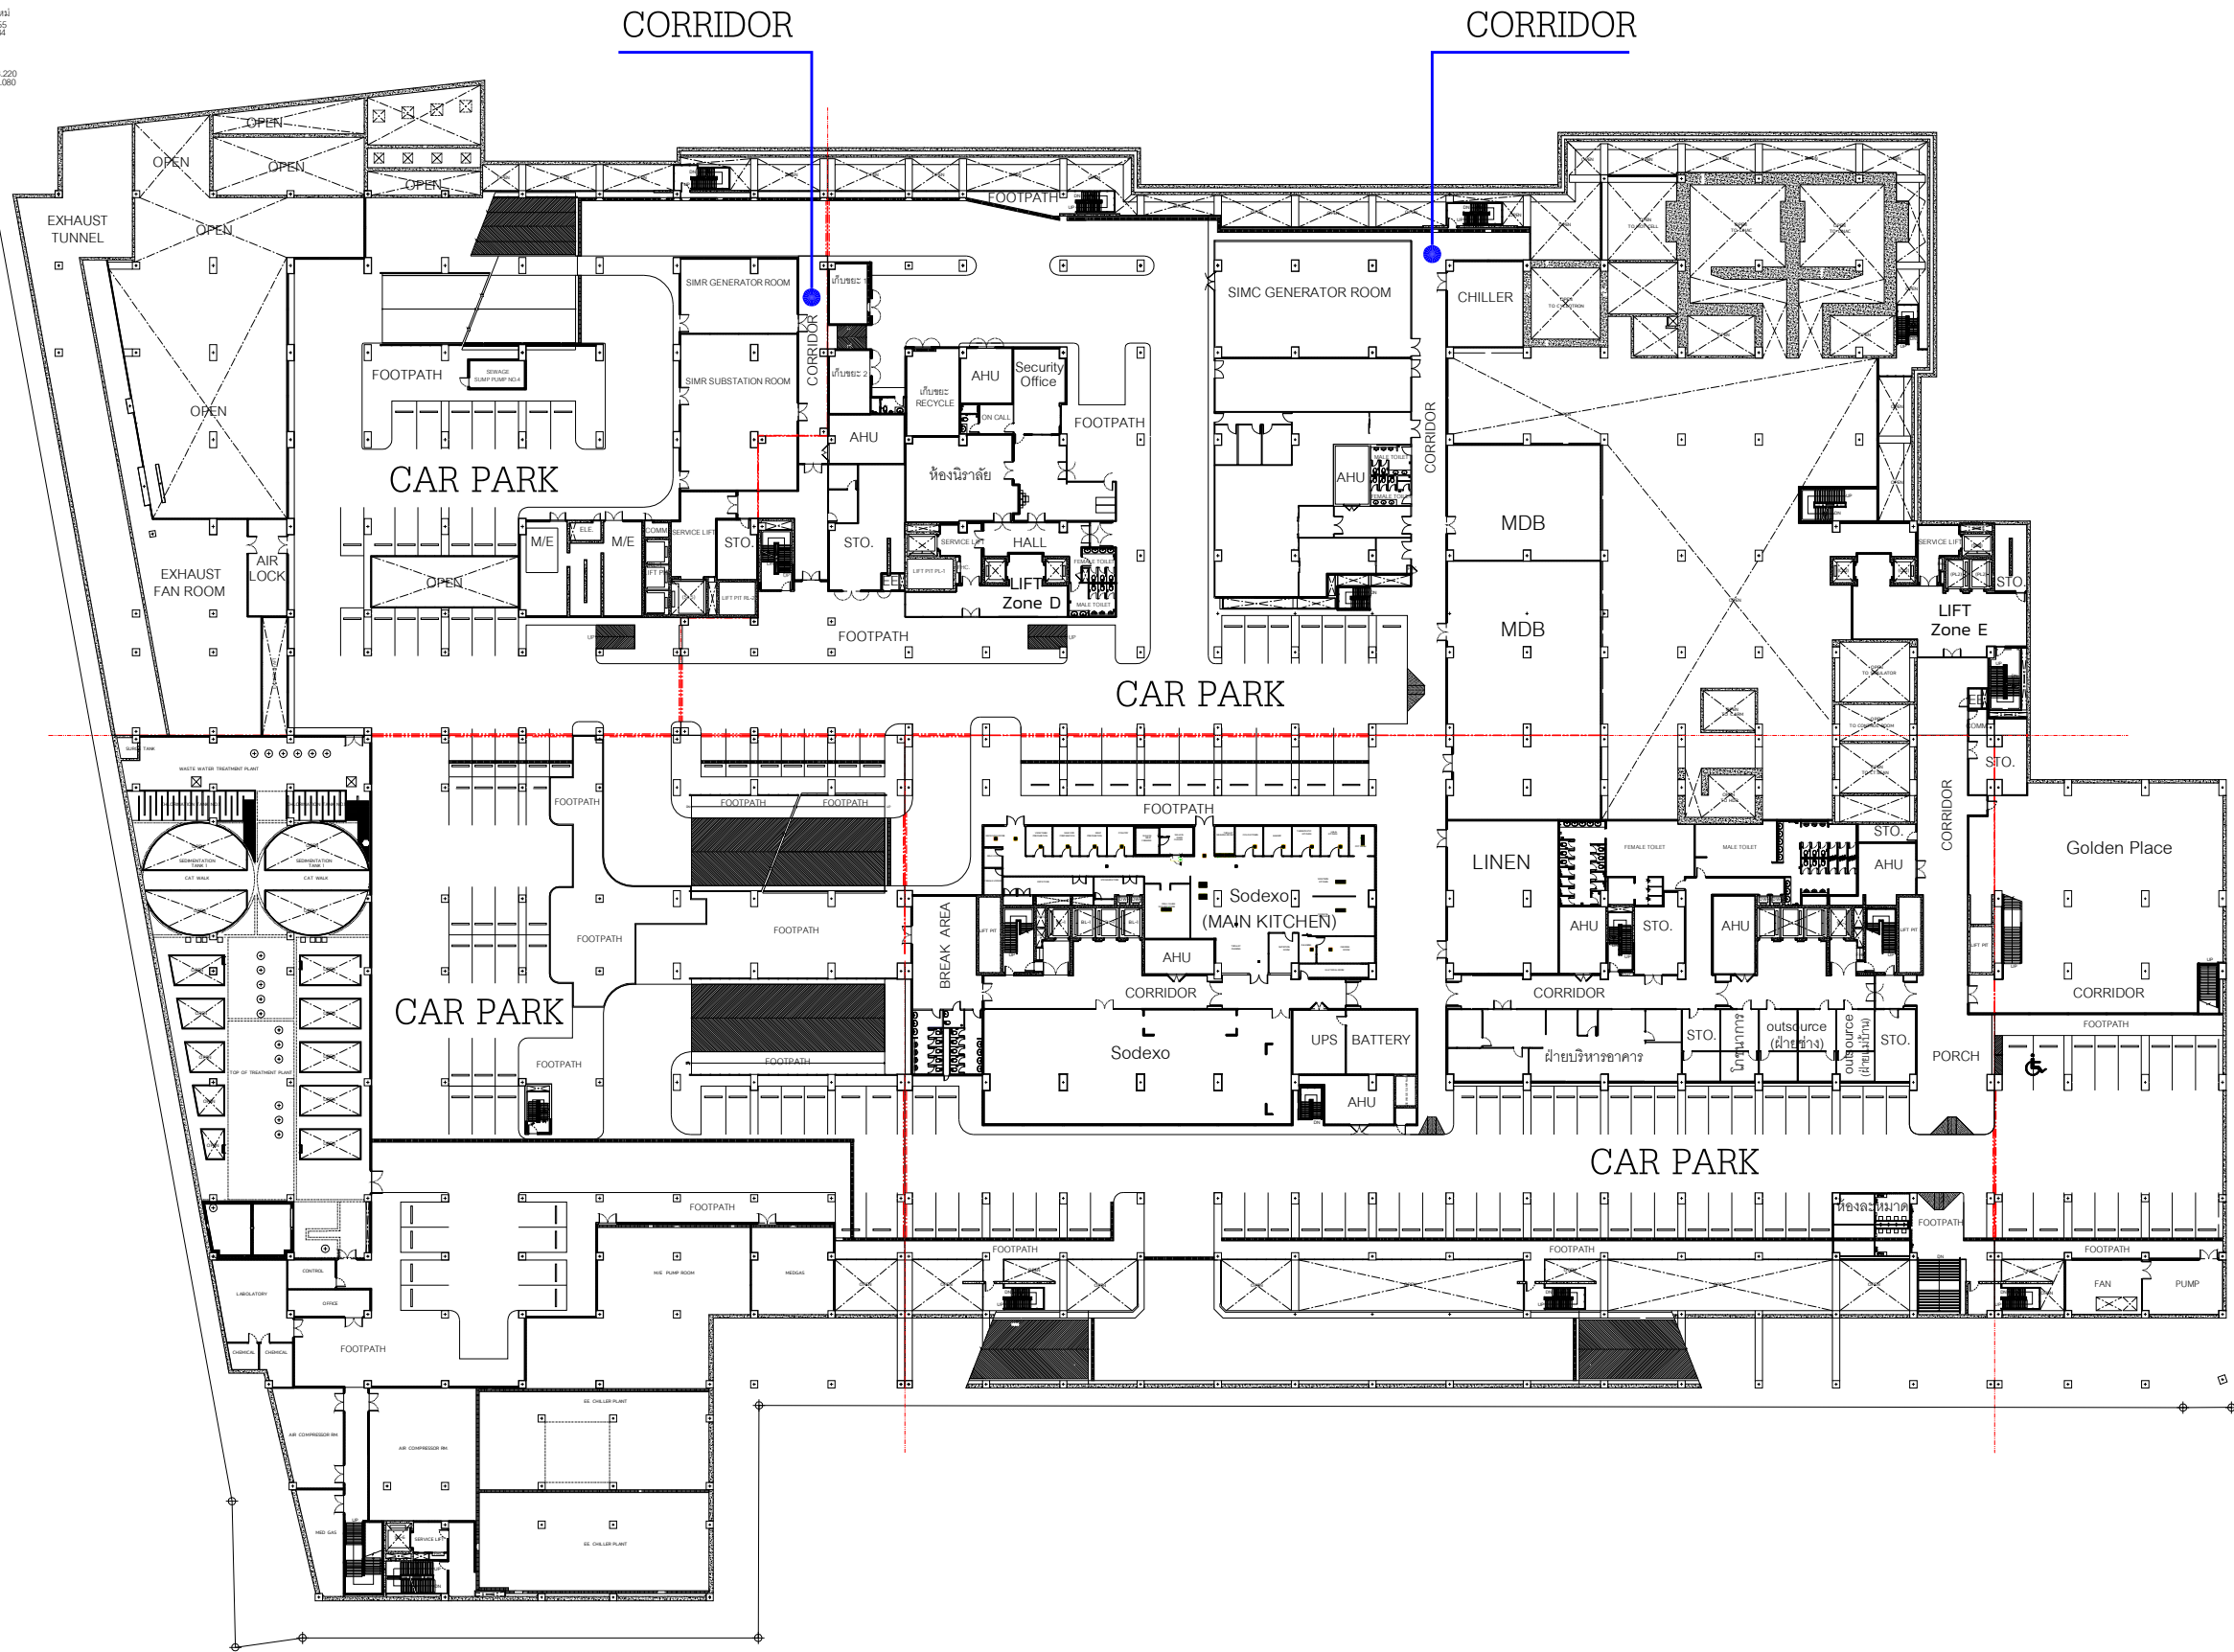

ผังพื้นที่ดินชั้นที่ 1
มาตราส่วน 1:750

1 2 3 4 5 6 7 8 9 10 11 12 13 14 15 16 17 18 19 20 21 22 23 24 25 26 27 28 29


P
N
M
L
K
J
H
G
F
E
D
C
B
A

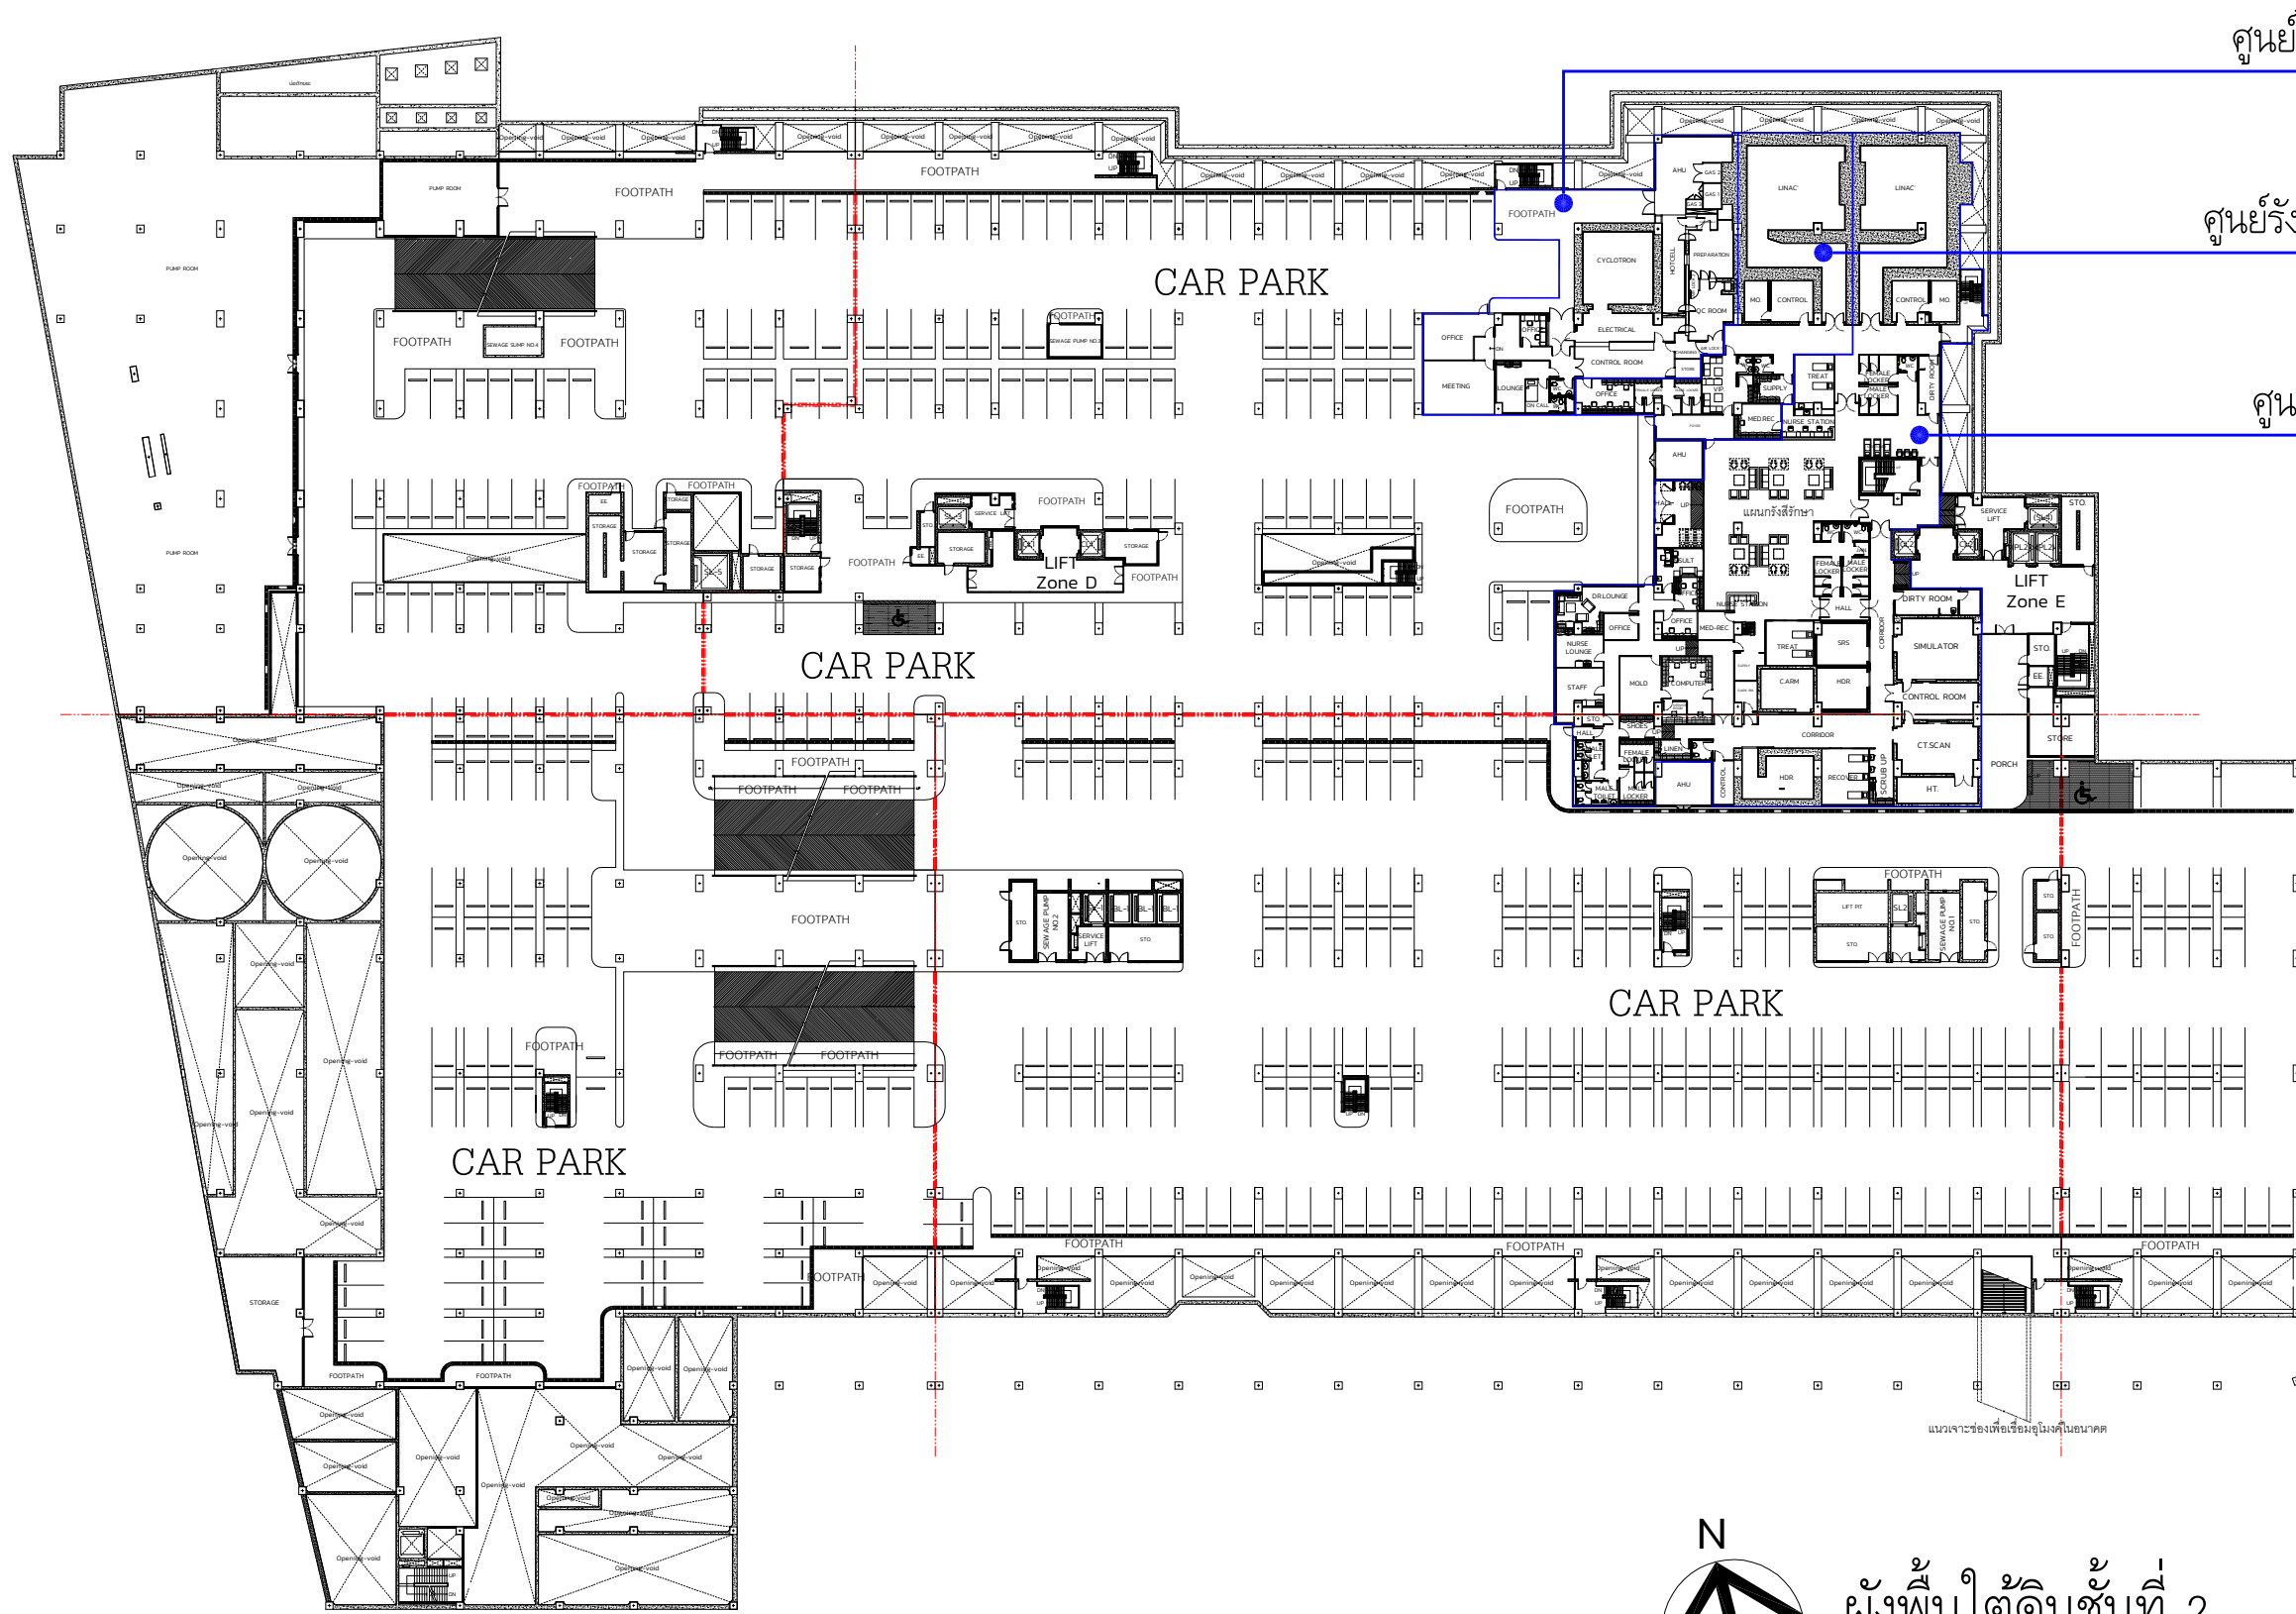

ศูนย์ใช้โคลตรอน

ศูนย์รังสีศัลยกรรม

ศูนย์รังสีรักษา

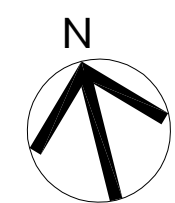

ผังพื้นที่ดินชั้นที่ 2
มาตราส่วน 1:750

