

พื้นที่จ่อรถมอเตอร์ไซด์ 80.38 ตร.ม.

A PLAN (เดิม)  
SCALE 1:100



ALL DESIGN AND SPECIFICATION ARE PROPERTIES OF Siriraj Piyamaharajarakun Hospital THEY ARE NOT ALLOWED TO BE USED WITHOUT PRIOR WRITTEN PERMISSION

โรงพยาบาลศิริราช ปิยมหาราชการุณย์ (SiPH)  
10/2 ถนน อรุณอมรินทร์ แขวง ศิริราช เขต บางกอกน้อย กรุงเทพมหานคร 10700  
โทรศัพท์ 1474


PROJECT NAME :  
ที่จ่อรถจักรยานยนต์

DRAWING TITLE :  
แบบที่จ่อรถจักรยานยนต์  
SCALE :

ARCHITECTS :  
STRUCTURAL ENGINEERS :  
ELECTRICAL ENGINEERS :  
DRAWN BY : WALADA.D  
APPROVED BY :

DATE : 06/09/2559  
NO. DATE DESCRIPTION

DRAWING NO. 01  
REVISION

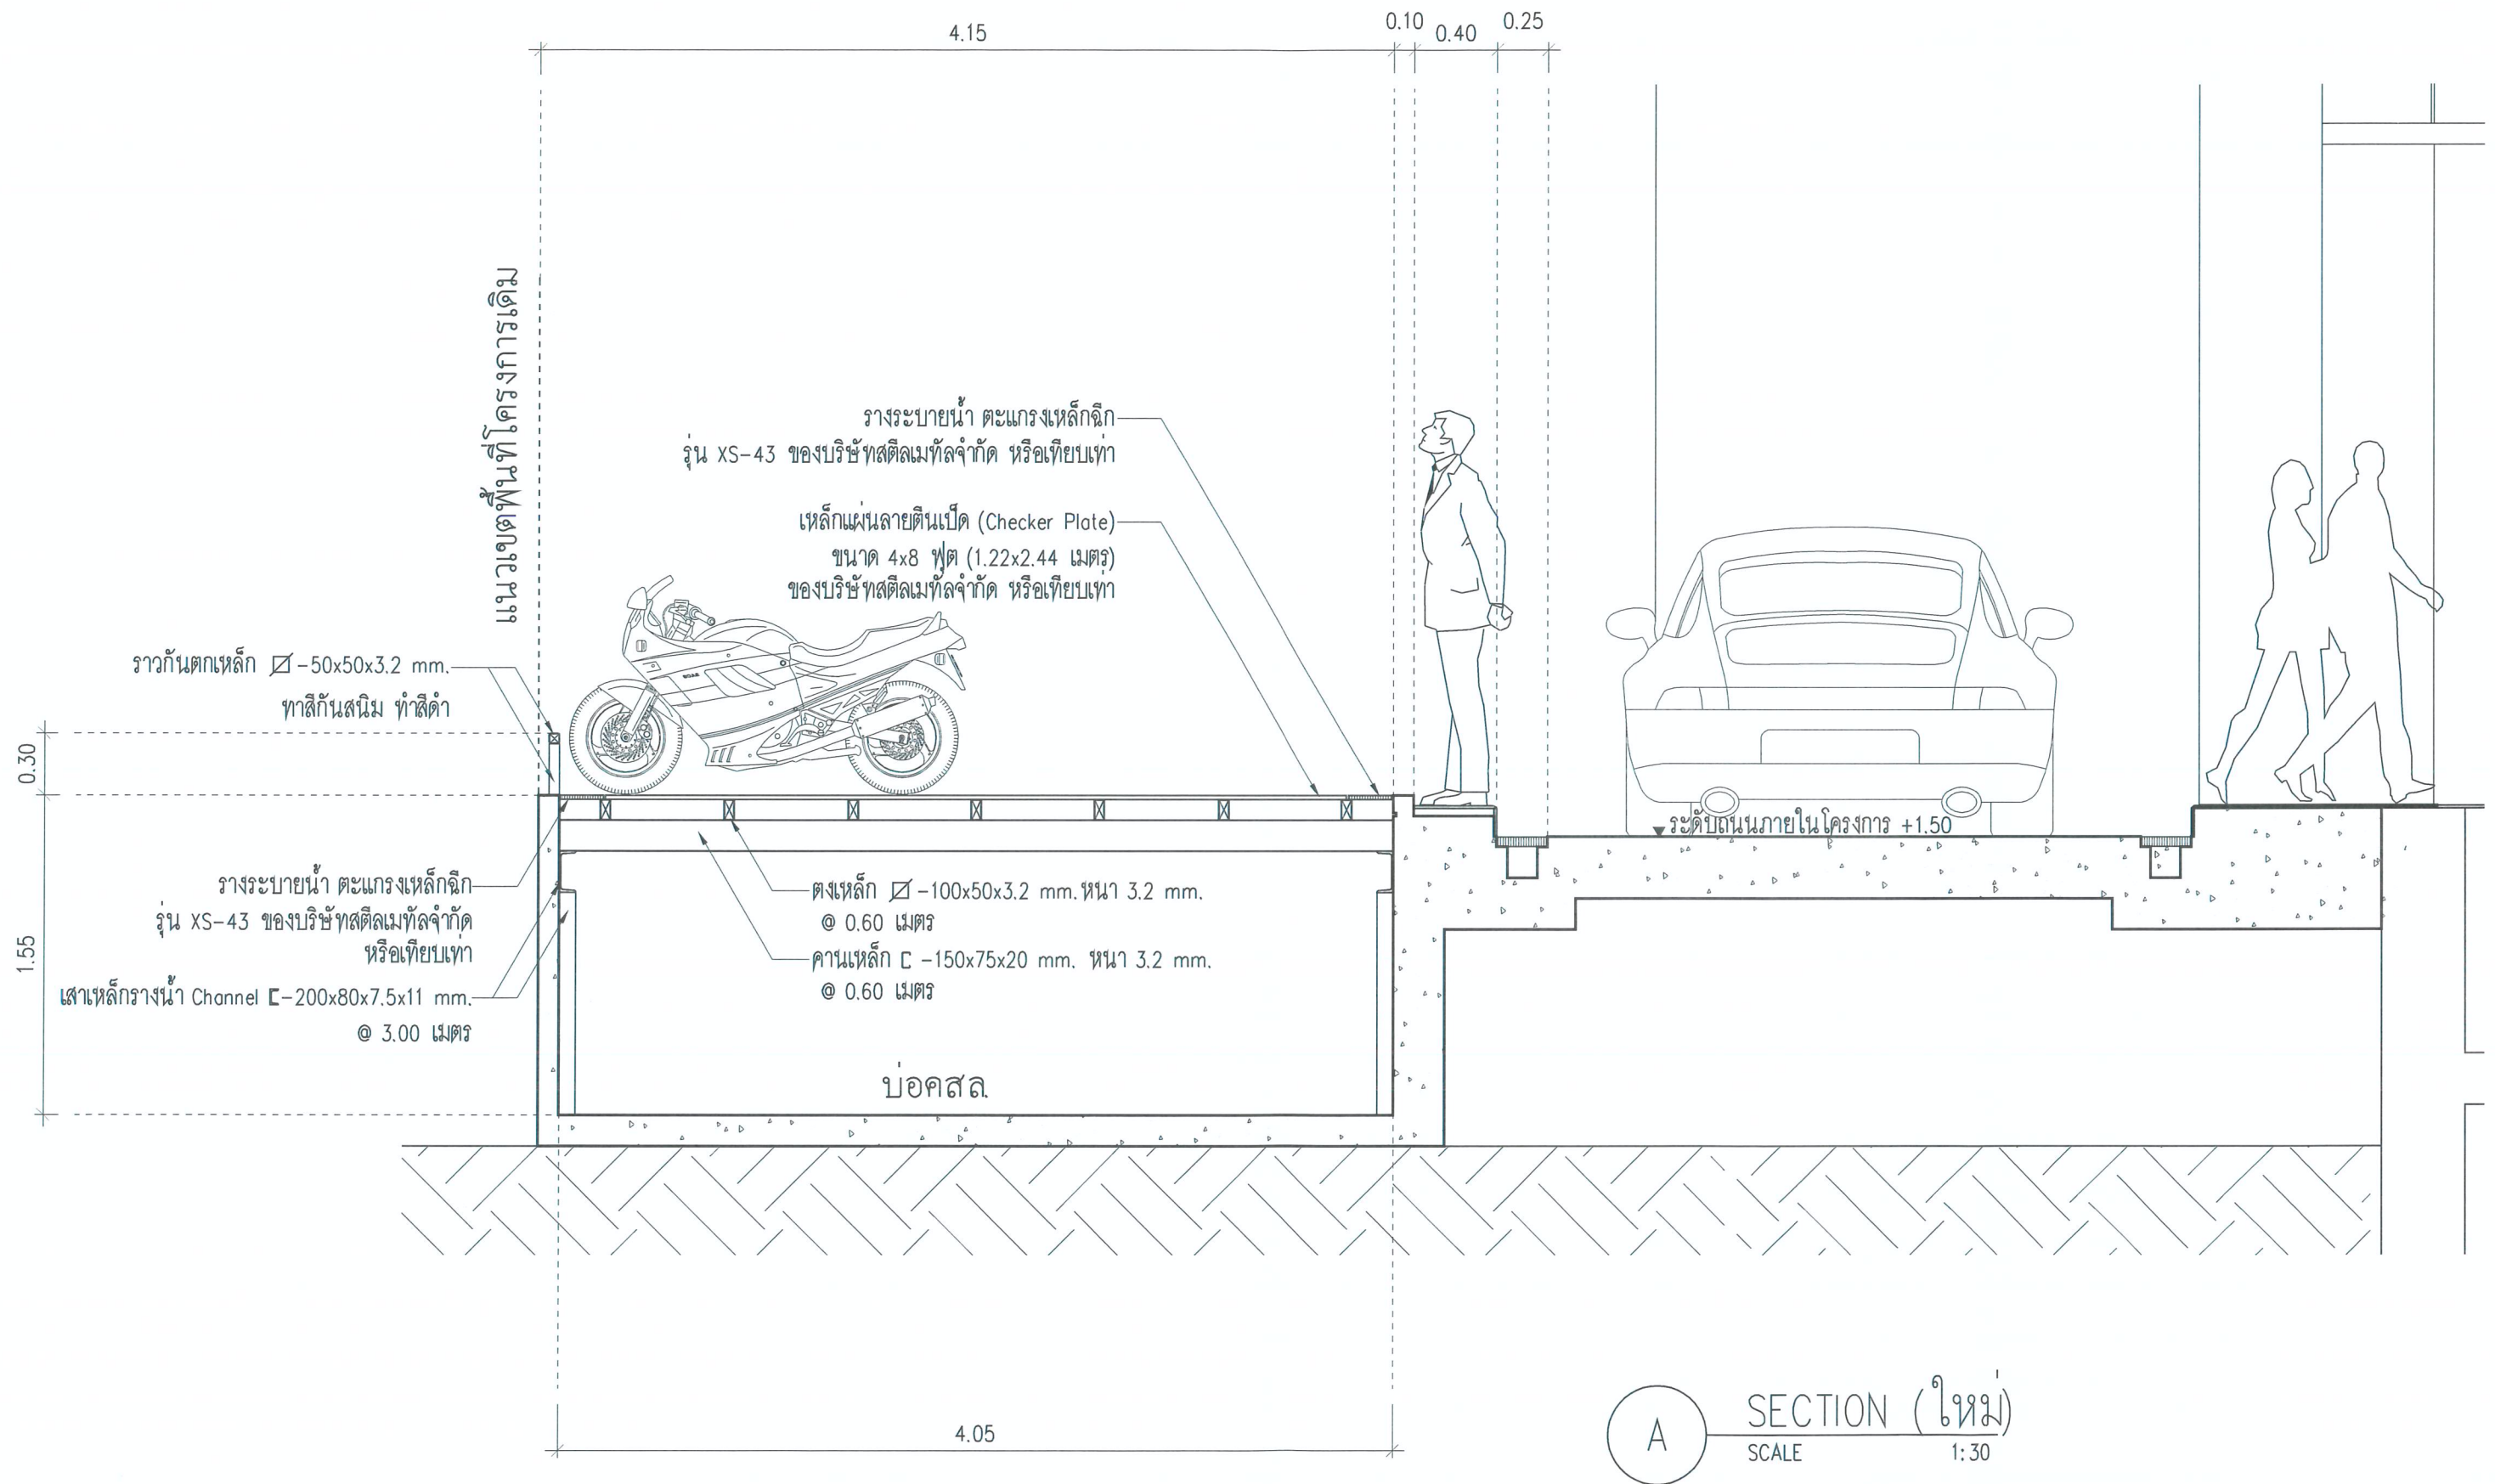

ALL DESIGN AND SPECIFICATION ARE PROPERTIES OF Siriraj Piyamaharajkarn Hospital THEY ARE NOT ALLOWED TO BE USED WITHOUT PRIOR WRITTEN PERMISSION

โรงพยาบาลศิริราช ปิยมหาราชการุณย์ (SiPH)  
10/2 ถนน อรุณอมรินทร์ แขวง ศิริราช เขต บางกอกน้อย กรุงเทพมหานคร 10700  
โทรศัพท์ 1474


PROJECT NAME :  
ที่จอดรถจักรยานยนต์

DRAWING TITLE :  
แบบที่จอดรถจักรยานยนต์  
SCALE : 1:30

ARCHITECTS :  
STRUCTURAL ENGINEERS :  
ELECTRICAL ENGINEERS :  
DRAWN BY : WALADA.D  
APPROVED BY :

DATE : 06/09/2559  
NO. DATE DESCRIPTION

DRAWING NO. 03  
REVISION

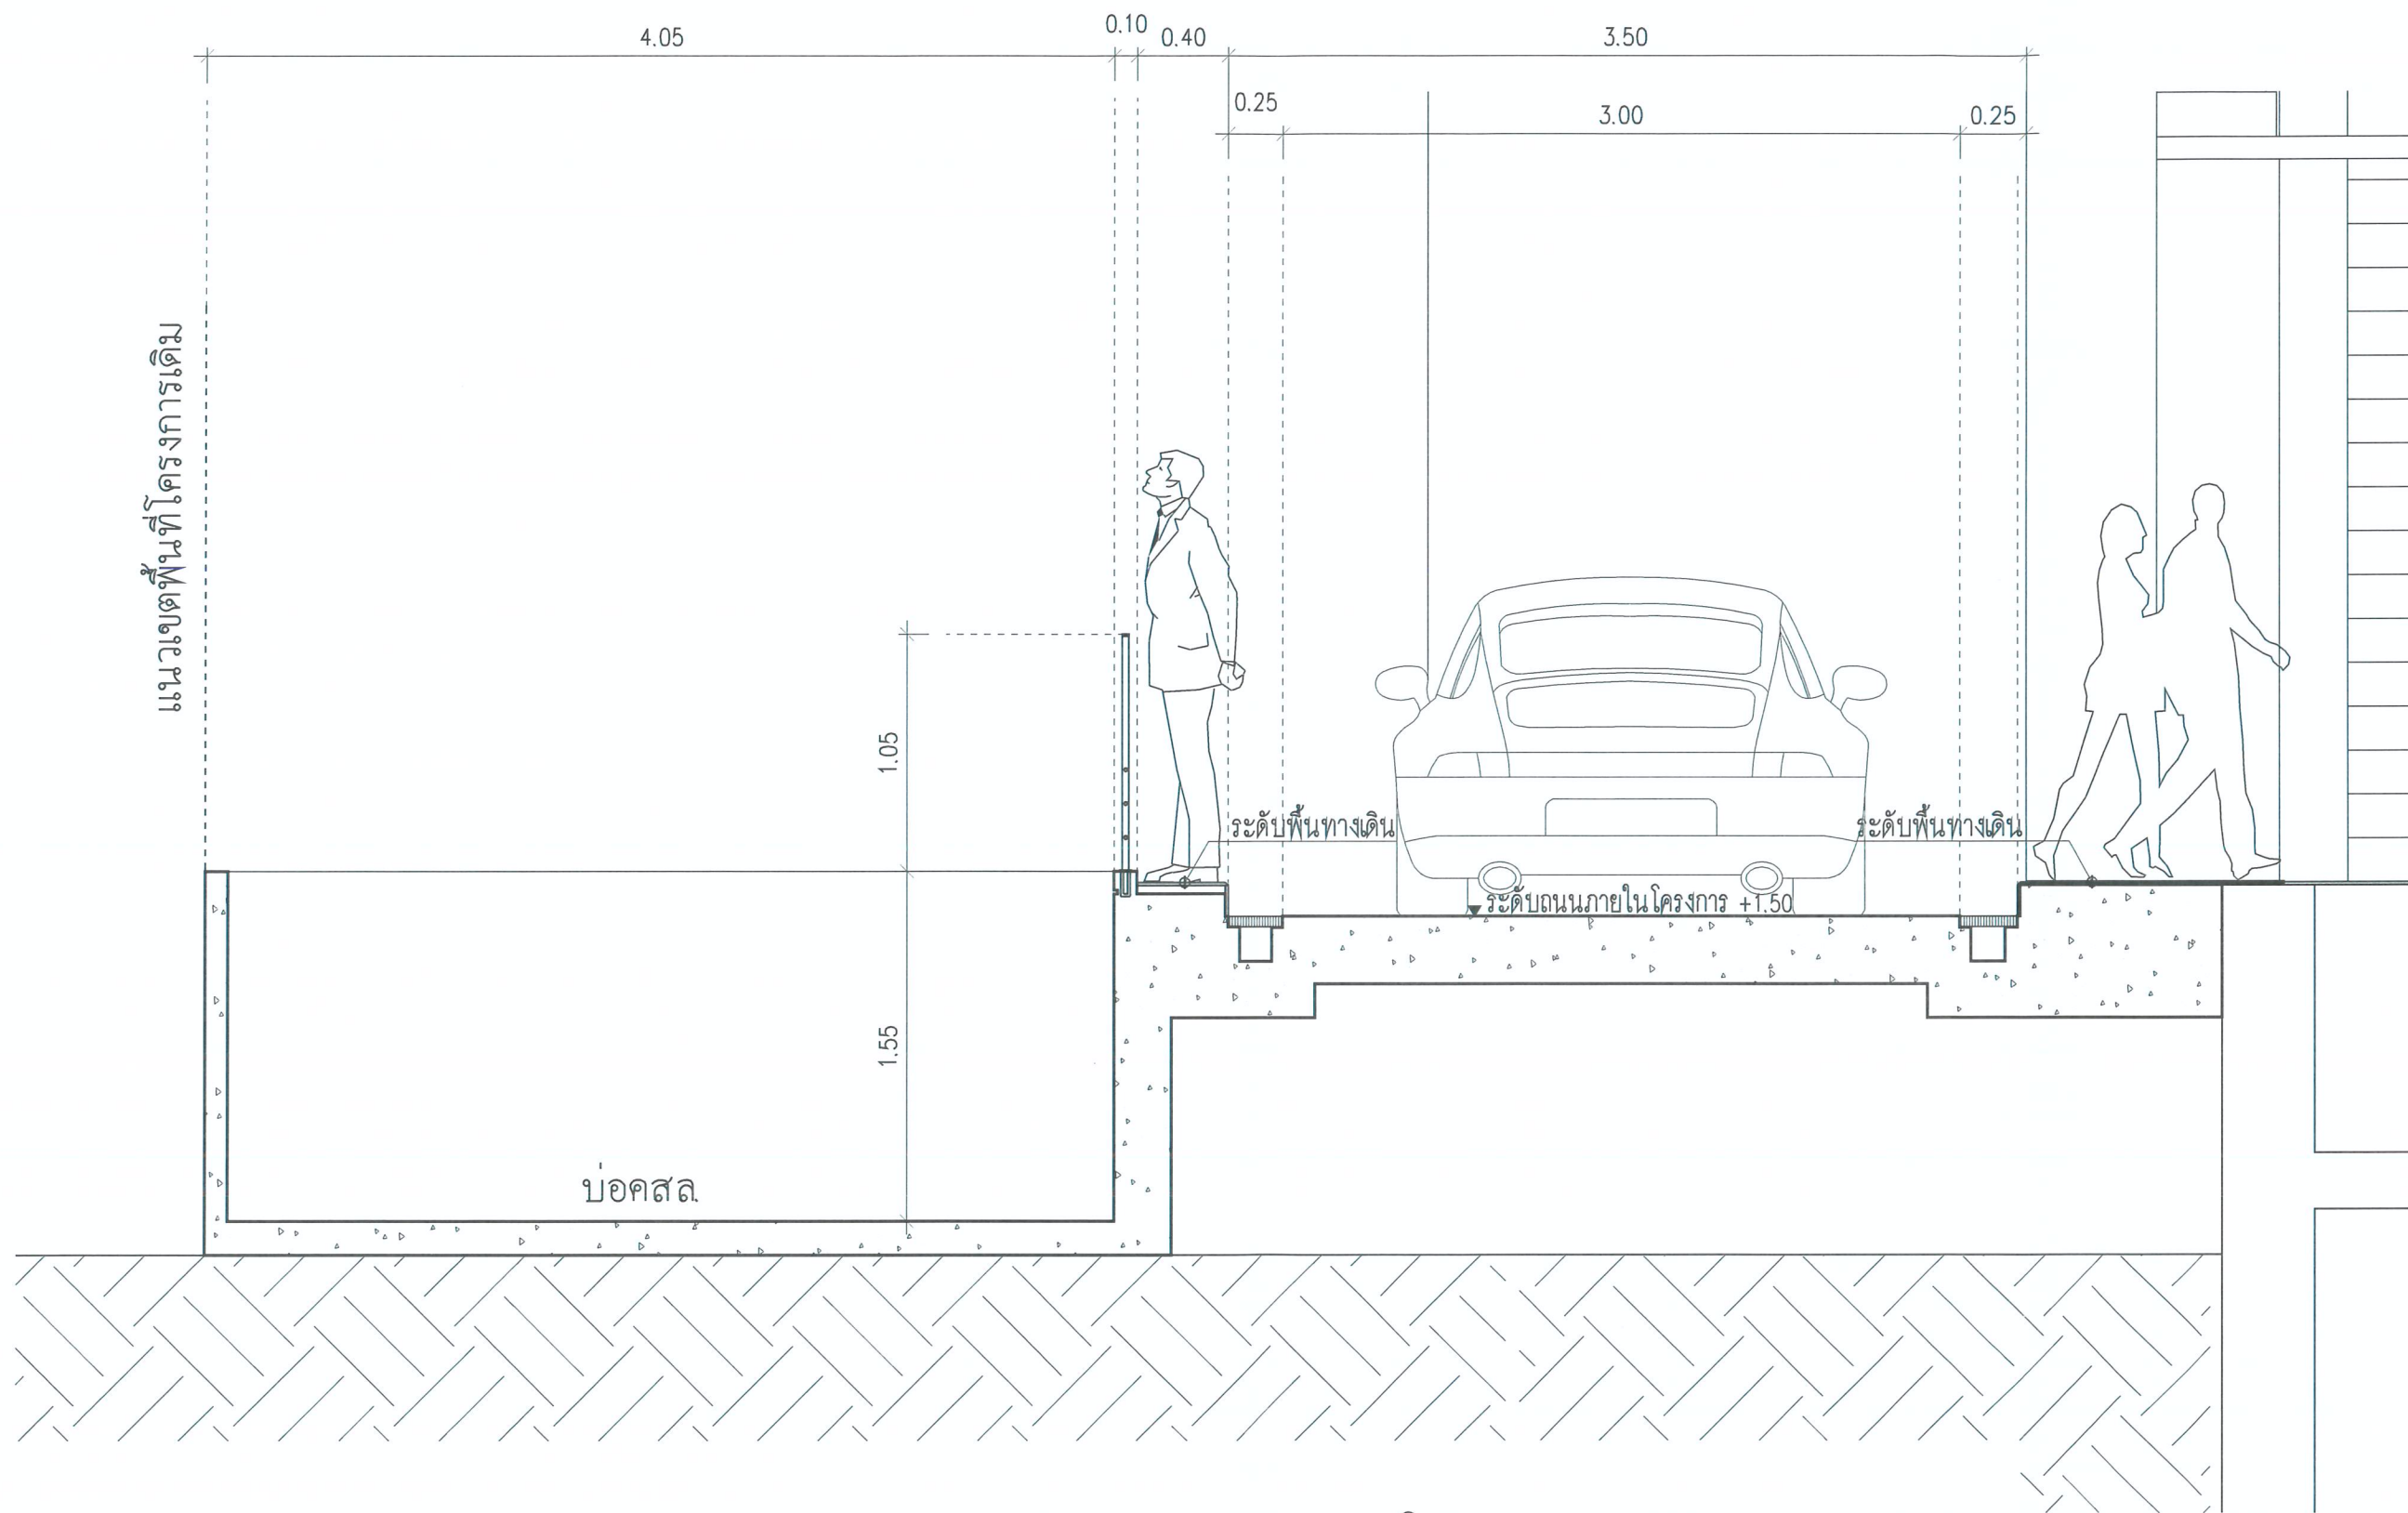

A SECTION (เดิม)  
SCALE 1:30

ALL DESIGN AND SPECIFICATION ARE PROPERTIES OF  
Siriraj Piyamaharajarakun Hospital THEY ARE NOT ALLOWED  
TO BE USED WITHOUT PRIOR WRITTEN PERMISSION

โรงพยาบาลศิริราช ปิยมหาราชการุณย์ (SiPH)  
10/2 ถนน อรุณอมรินทร์ แขวง ศิริราช เขต บางกอกน้อย กรุงเทพมหานคร 10700  
โทรศัพท์ 1474

PROJECT NAME :  
ที่จอดรถจักรยานยนต์

DRAWING TITLE :  
แบบที่จอดรถจักรยานยนต์  
SCALE : 1:30

ARCHITECTS :  
STRUCTURAL ENGINEERS :  
ELECTRICAL ENGINEERS :  
DRAWN BY : WALADA.D  
APPROVED BY :

DATE : 06/09/2559  
NO. DATE DESCRIPTION

DRAWING NO.  
02  
REVISION