


โรงพยาบาลศิริราช
วิทยาลัยการสัตวบาล

For Tender

Project : งานปรับปรุงพื้นที่หอพักผู้ป่วยใน ชั้น14 โซนA
งานปรับปรุงพื้นที่หอพักผู้ป่วยใน ชั้น11 โซนC
งานปรับปรุงพื้นที่หอประชุม ชั้นB1

Owner :

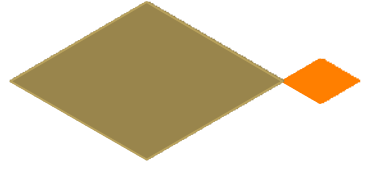

โรงพยาบาลศิริราช
ปิยมหาราชากรรณีย

Project :

งานปรับปรุงพื้นที่หอพักผู้ป่วยใน ชั้น14 โชนA
งานปรับปรุงพื้นที่หอพักผู้ป่วยใน ชั้น11 โชนC
งานปรับปรุงพื้นที่ห้องขงนม ชั้นB1

Location :

โรงพยาบาลศิริราช ปิยมหาราชากรรณีย

Contractor :

สำหรับประมูลงาน


01	22/01/2561	Tender Drawing
No.	Date	Revision
Drawing Title : สารบัญแบบ		
Drawing By :	นายอุทัย ศรีสุข	
Checked By :		
Approved By :		
Job No.	Scale	
-	-	
Drawing No.	Sheet No.	
ID - 01 - 01	01/13	

สารบัญแบบ

รายการแบบ

เลขที่แบบ	
ID - 01 - 01	สารบัญแบบ
ID - 01 - 02	แบบพื้นที่ปรับปรุง ชั้น14 โชนA และชั้น11 โชนC
ID - 01 - 03	แบบพื้นที่ปรับปรุง ชั้น B1
ID - 01 - 04	แบบแสดงตำแหน่งเฟอร์นิเจอร์และจุดติดตั้งแผงลามีเนตบริเวณหัวเตียง
ID - 01 - 05	แบบขยายตำแหน่งเฟอร์นิเจอร์ และจุดปรับปรุงแผงลามีเนตบริเวณหัวเตียง
ID - 01 - 06	แบบแสดงตำแหน่งติดตั้งสติกเกอร์
ID - 01 - 07	แบบแสดงรูปแบบสติกเกอร์ที่นำมาใช้
ID - 01 - 08	แบบแสดงตำแหน่งติดตั้งเคาเตอร์ตู้เก็บอุปกรณ์ในห้องทรีตเมนต์ เบาะเก้าอี้ระแวกจาก วอร์ด11C และเคาเตอร์เจ้าหน้าที่รักษาความปลอดภัย
ID - 01 - 09	แบบปรับปรุงทาสีผนังสีเขียว
ID - 01 - 10	แบบติดตั้งระบบ Access Control
ID - 01 - 11	แบบติดตั้งระบบ CCTV
ID - 01 - 12	แบบติดตั้งระบบ Intercom(Video Phone)
ID - 01 - 13	แบบติดตั้งป้ายบอกทางหนังสือ

Owner :

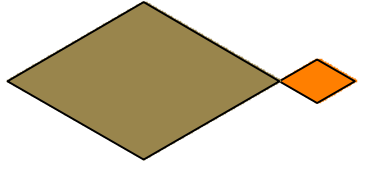

โรงพยาบาลศิริราช ปิยมหาราชาภิรมย์

Project :


งานปรับปรุงพื้นที่หอพักผู้ป่วยใน ชั้น 14 โซน A
งานปรับปรุงพื้นที่หอพักผู้ป่วยใน ชั้น 11 โซน C
งานปรับปรุงพื้นที่ห้องประชุม ชั้น B1

Location :

โรงพยาบาลศิริราช ปิยมหาราชาภิรมย์

Contractor :


สำหรับประมูลงาน

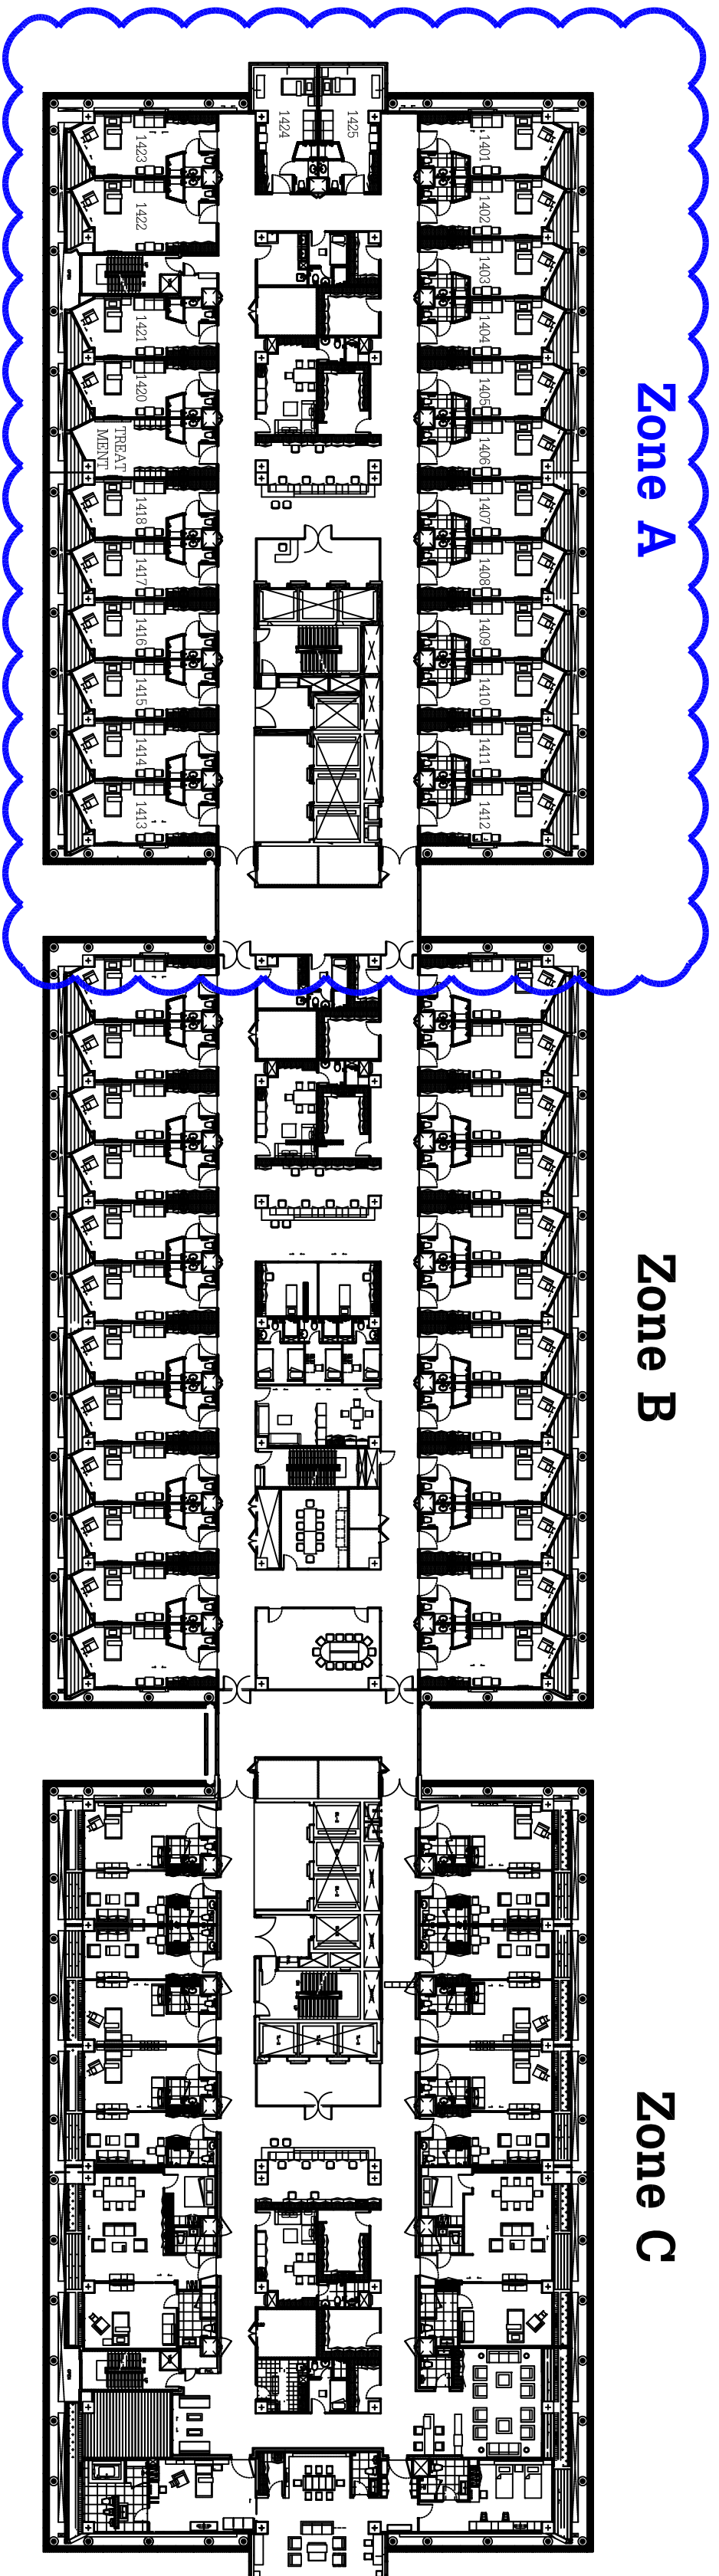

ชั้น 14

พื้นที่ปรับปรุง

ขนาด 1,680 ตร.ม.

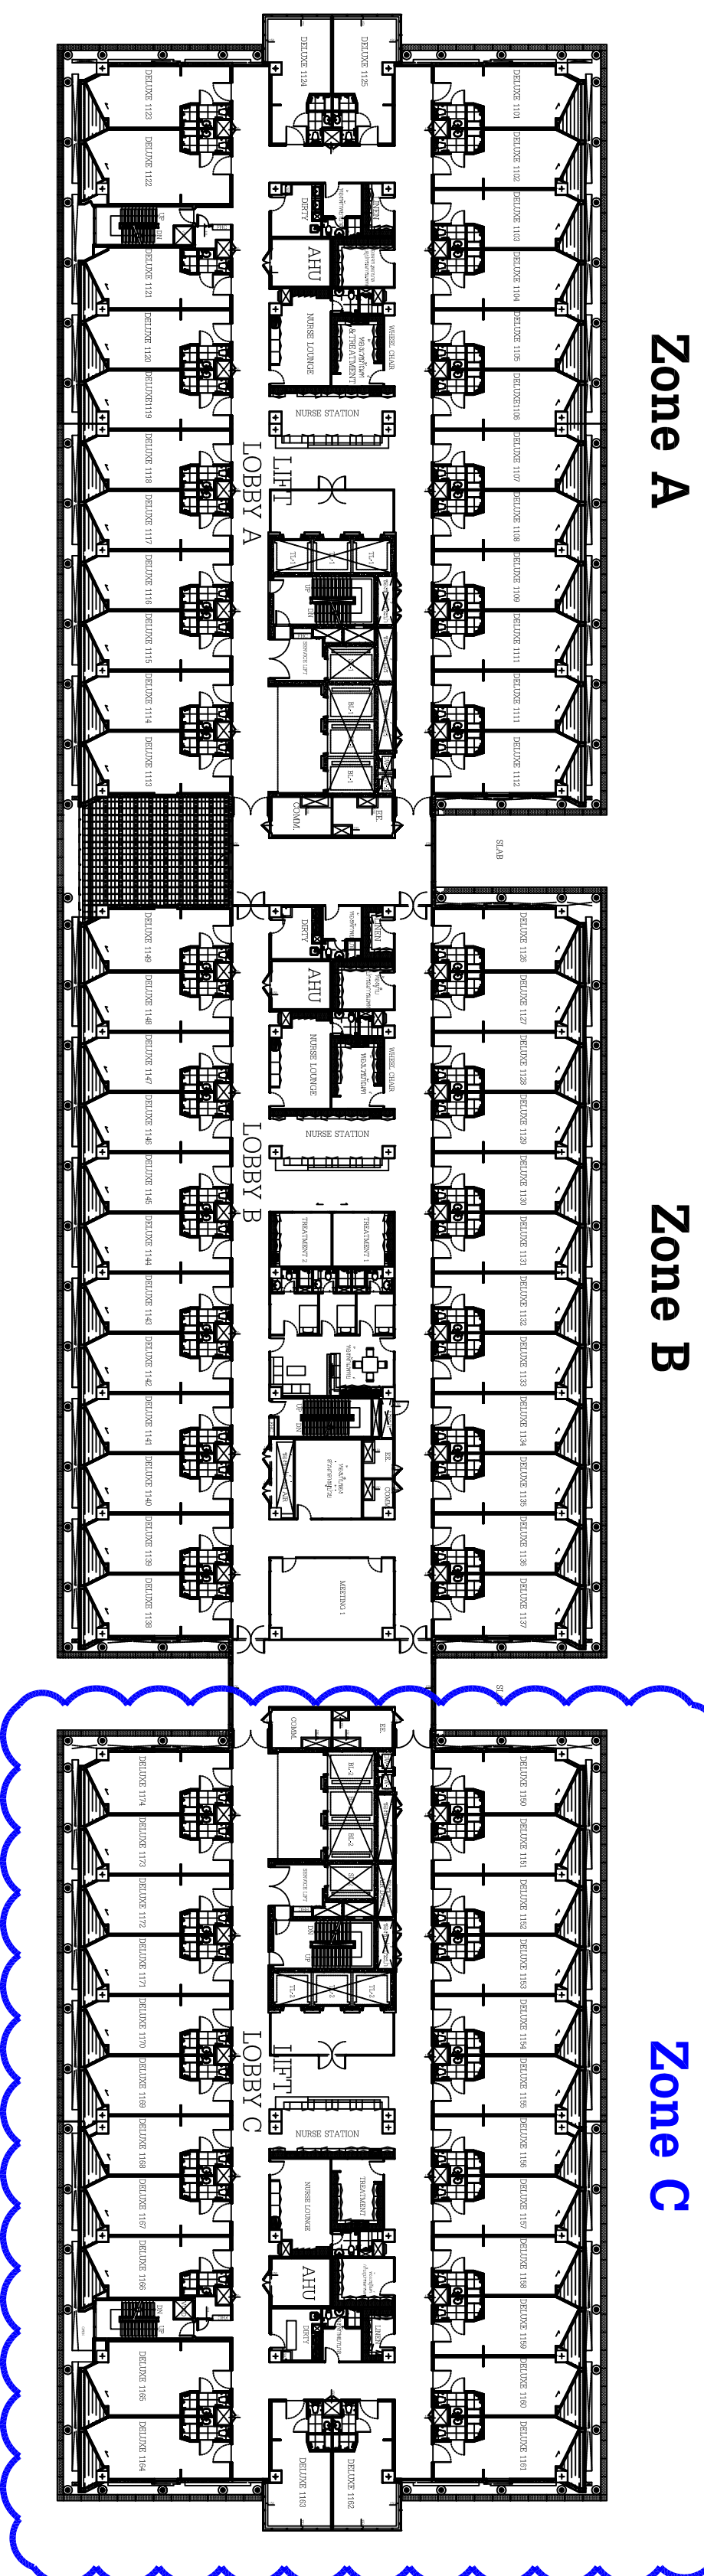

ชั้น 11

พื้นที่ปรับปรุง

ขนาด 1,680 ตร.ม.


Drawing By :	นายวุฒิชัย ศรีสุฑ
Checked By :	
Approved By :	
Job No.	Scale
-	-
Drawing No.	Sheet No.
ID - 01 - 02	02/13

01 22/01/2561 Tender Drawing

No. Date Revision

Drawing Title :
แบบพื้นที่ปรับปรุง ชั้น 14 โซน A และชั้น 11 โซน C

Owner :

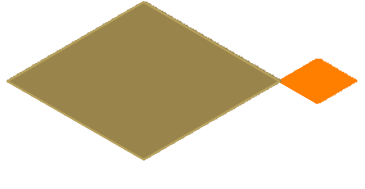

โรงพยาบาลศิริราช ปิยมหาราชาภิบาล

Project :


งานปรับปรุงพื้นที่ห้องพักผู้ป่วยใน ชั้น 14 โถง A
งานปรับปรุงพื้นที่ห้องพักผู้ป่วยใน ชั้น 11 โถง C
งานปรับปรุงพื้นที่ห้องประชุม ชั้น B1

Location :

ชั้น 14 โถง A


Contractor :

สำหรับประมูลงาน

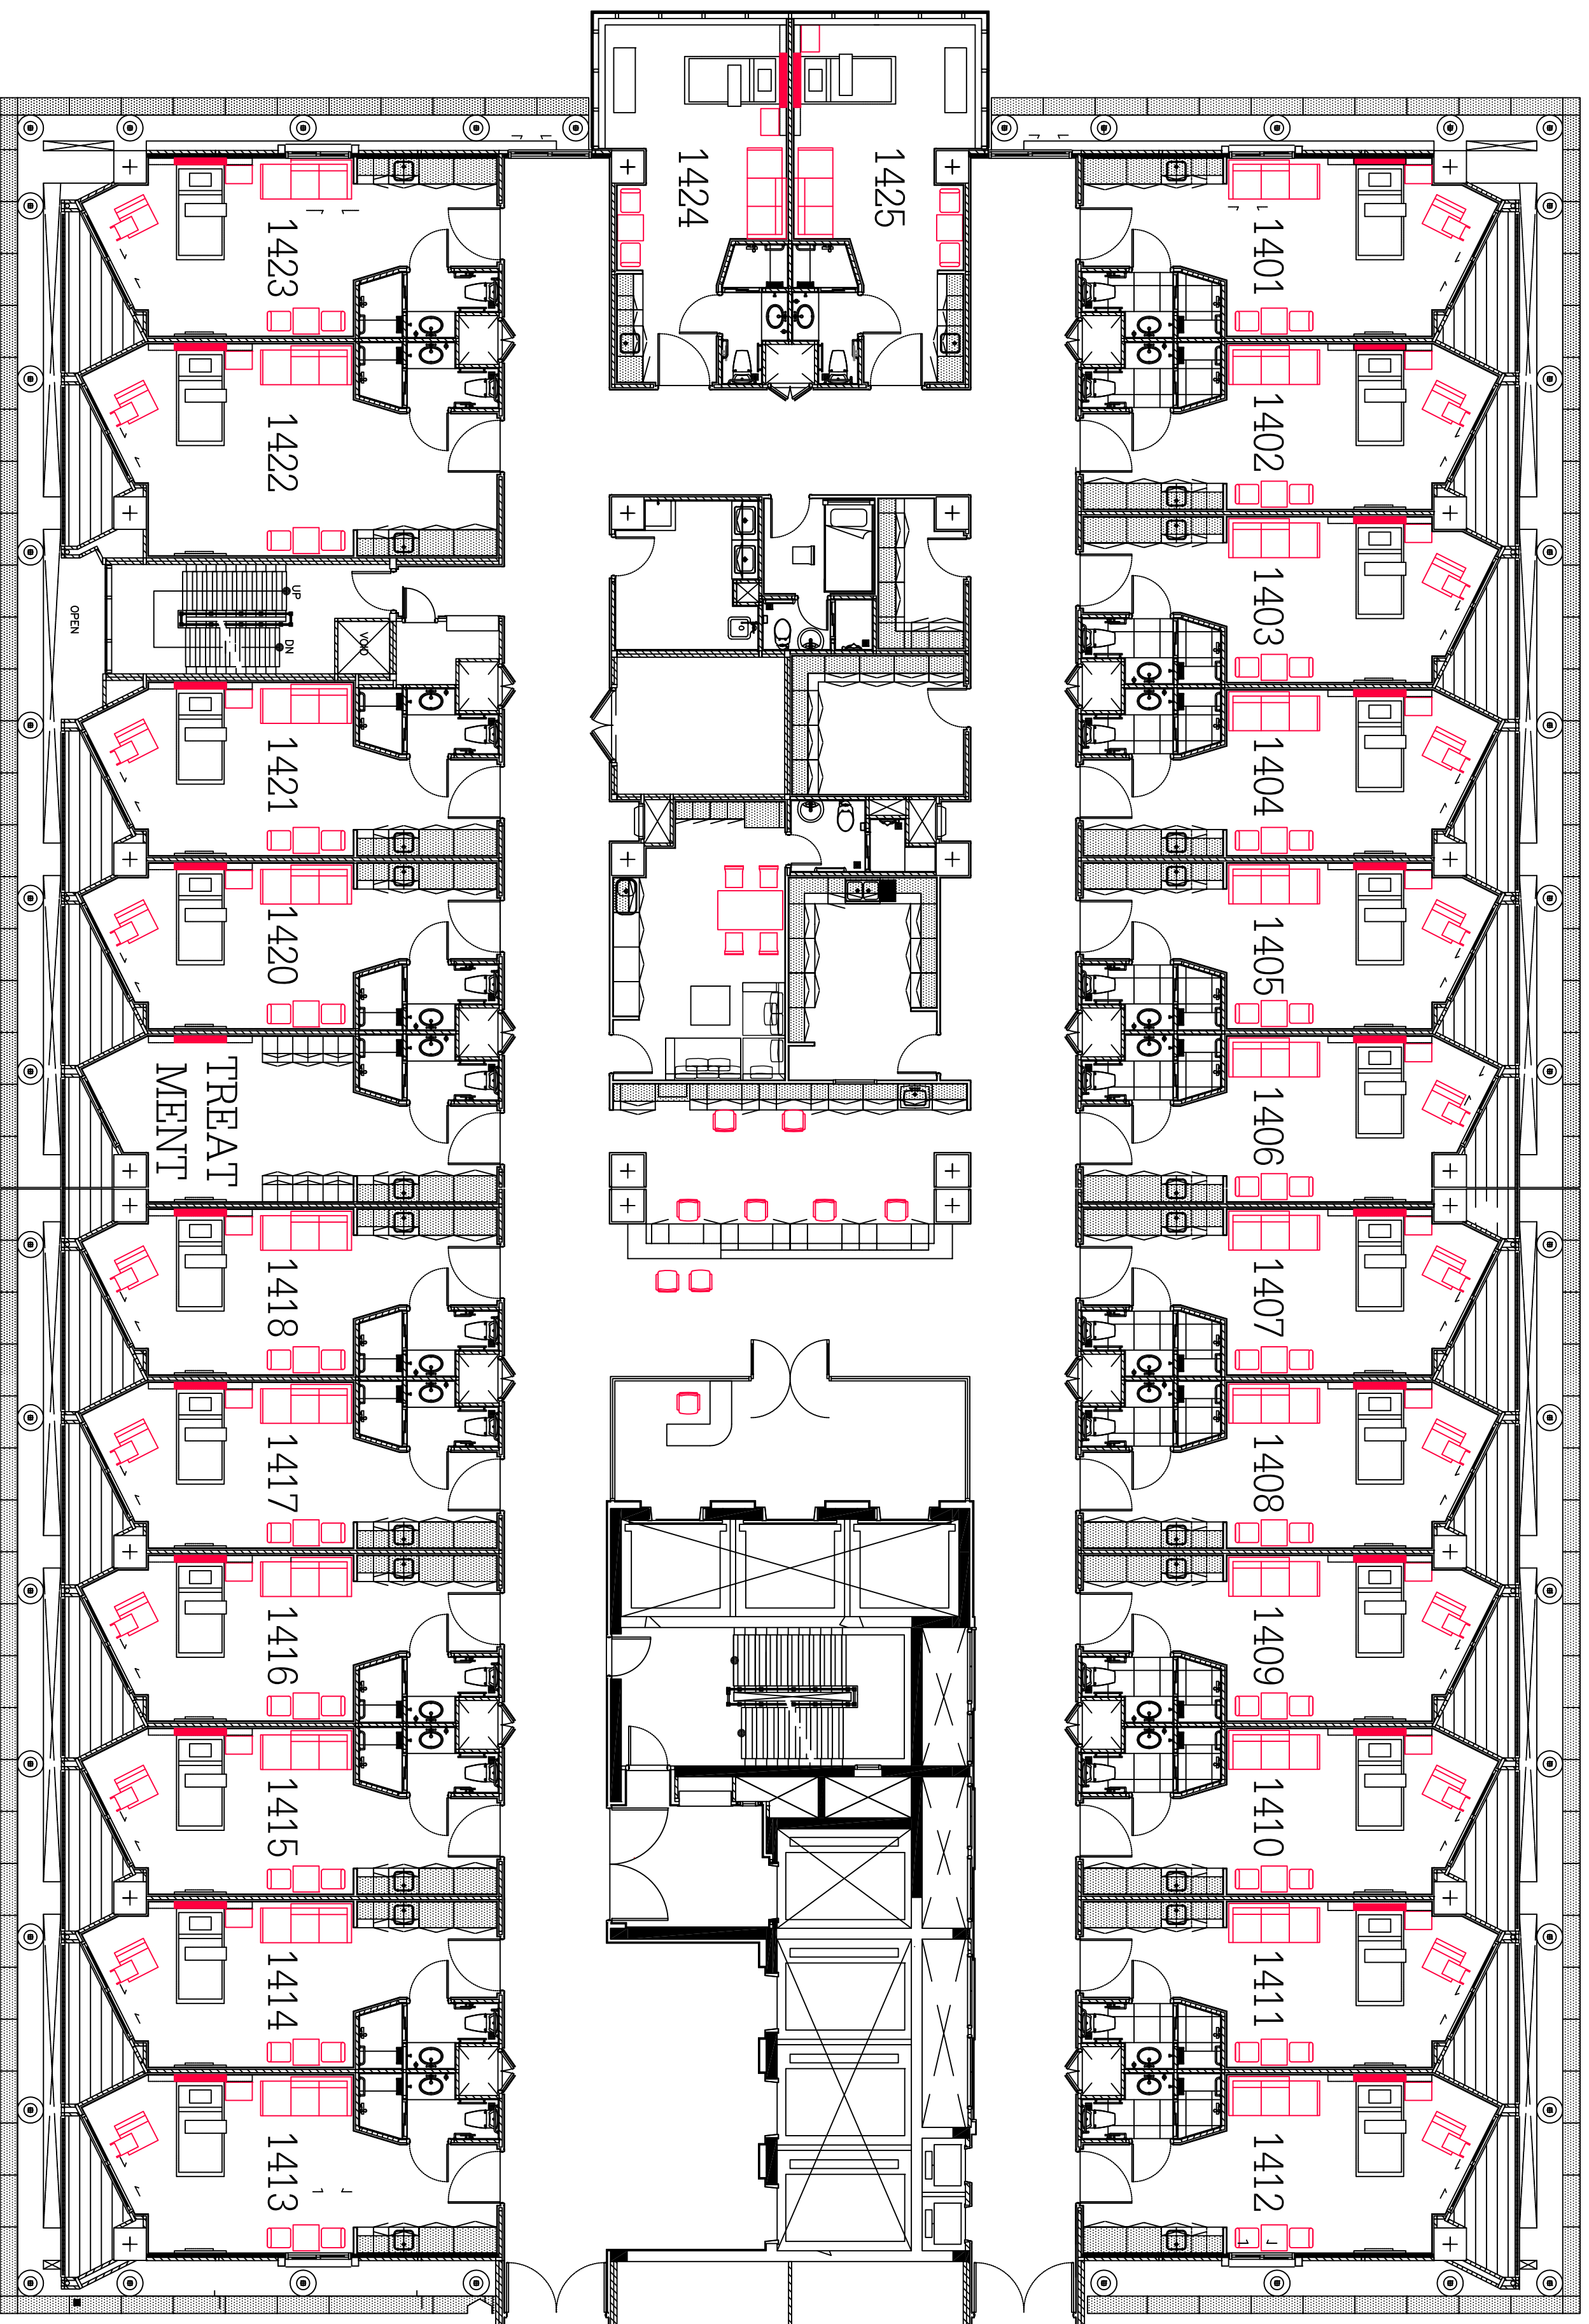

No.	Date	Tender Drawing	Revision
01	22/01/2561		
Drawing Title : แบบแสดงตำแหน่งเฟอร์นิเจอร์ใหม่ และ จุดติดตั้งแผนผังตามใบแปลนที่ส่งมา			
Drawing By :		นายวุฒิชัย ศรีสุข	
Checked By :			
Approved By :			
Job No.		Scale	
-		-	
Drawing No.		Sheet No.	
ID - 01 - 04		04/13	

Owner :

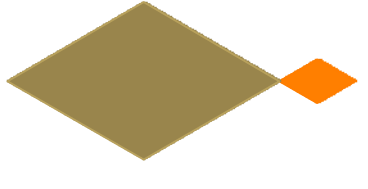

โรงพยาบาลศิริราช

ปิยมหาราชากรรณย

Project :

งานปรับปรุงพื้นที่ห้องพักผู้ป่วยใน ชั้น 14 โสตน์ A
งานปรับปรุงพื้นที่ห้องพักผู้ป่วยใน ชั้น 11 โสตน์ C
งานปรับปรุงพื้นที่ห้องขงนม ชั้น B1

Location :

ชั้น 14 โสตน์ A

Contractor :

สำหรับประมูลงาน

No.	Date	Revision
01	22/01/2561	Tender Drawing

Drawing Title :
แบบขยายตำแหน่งเฟอร์นิเจอร์ใหม่ และ
จุดปรับปรุงแผนผังลิ้นชักบริเวณหัวเตียง

Drawing By : นายวุฒิชัย ศรีสุข


Checked By :

Approved By :

Job No. Scale

Drawing No. Sheet No.

ID - 01 - 05 05/13

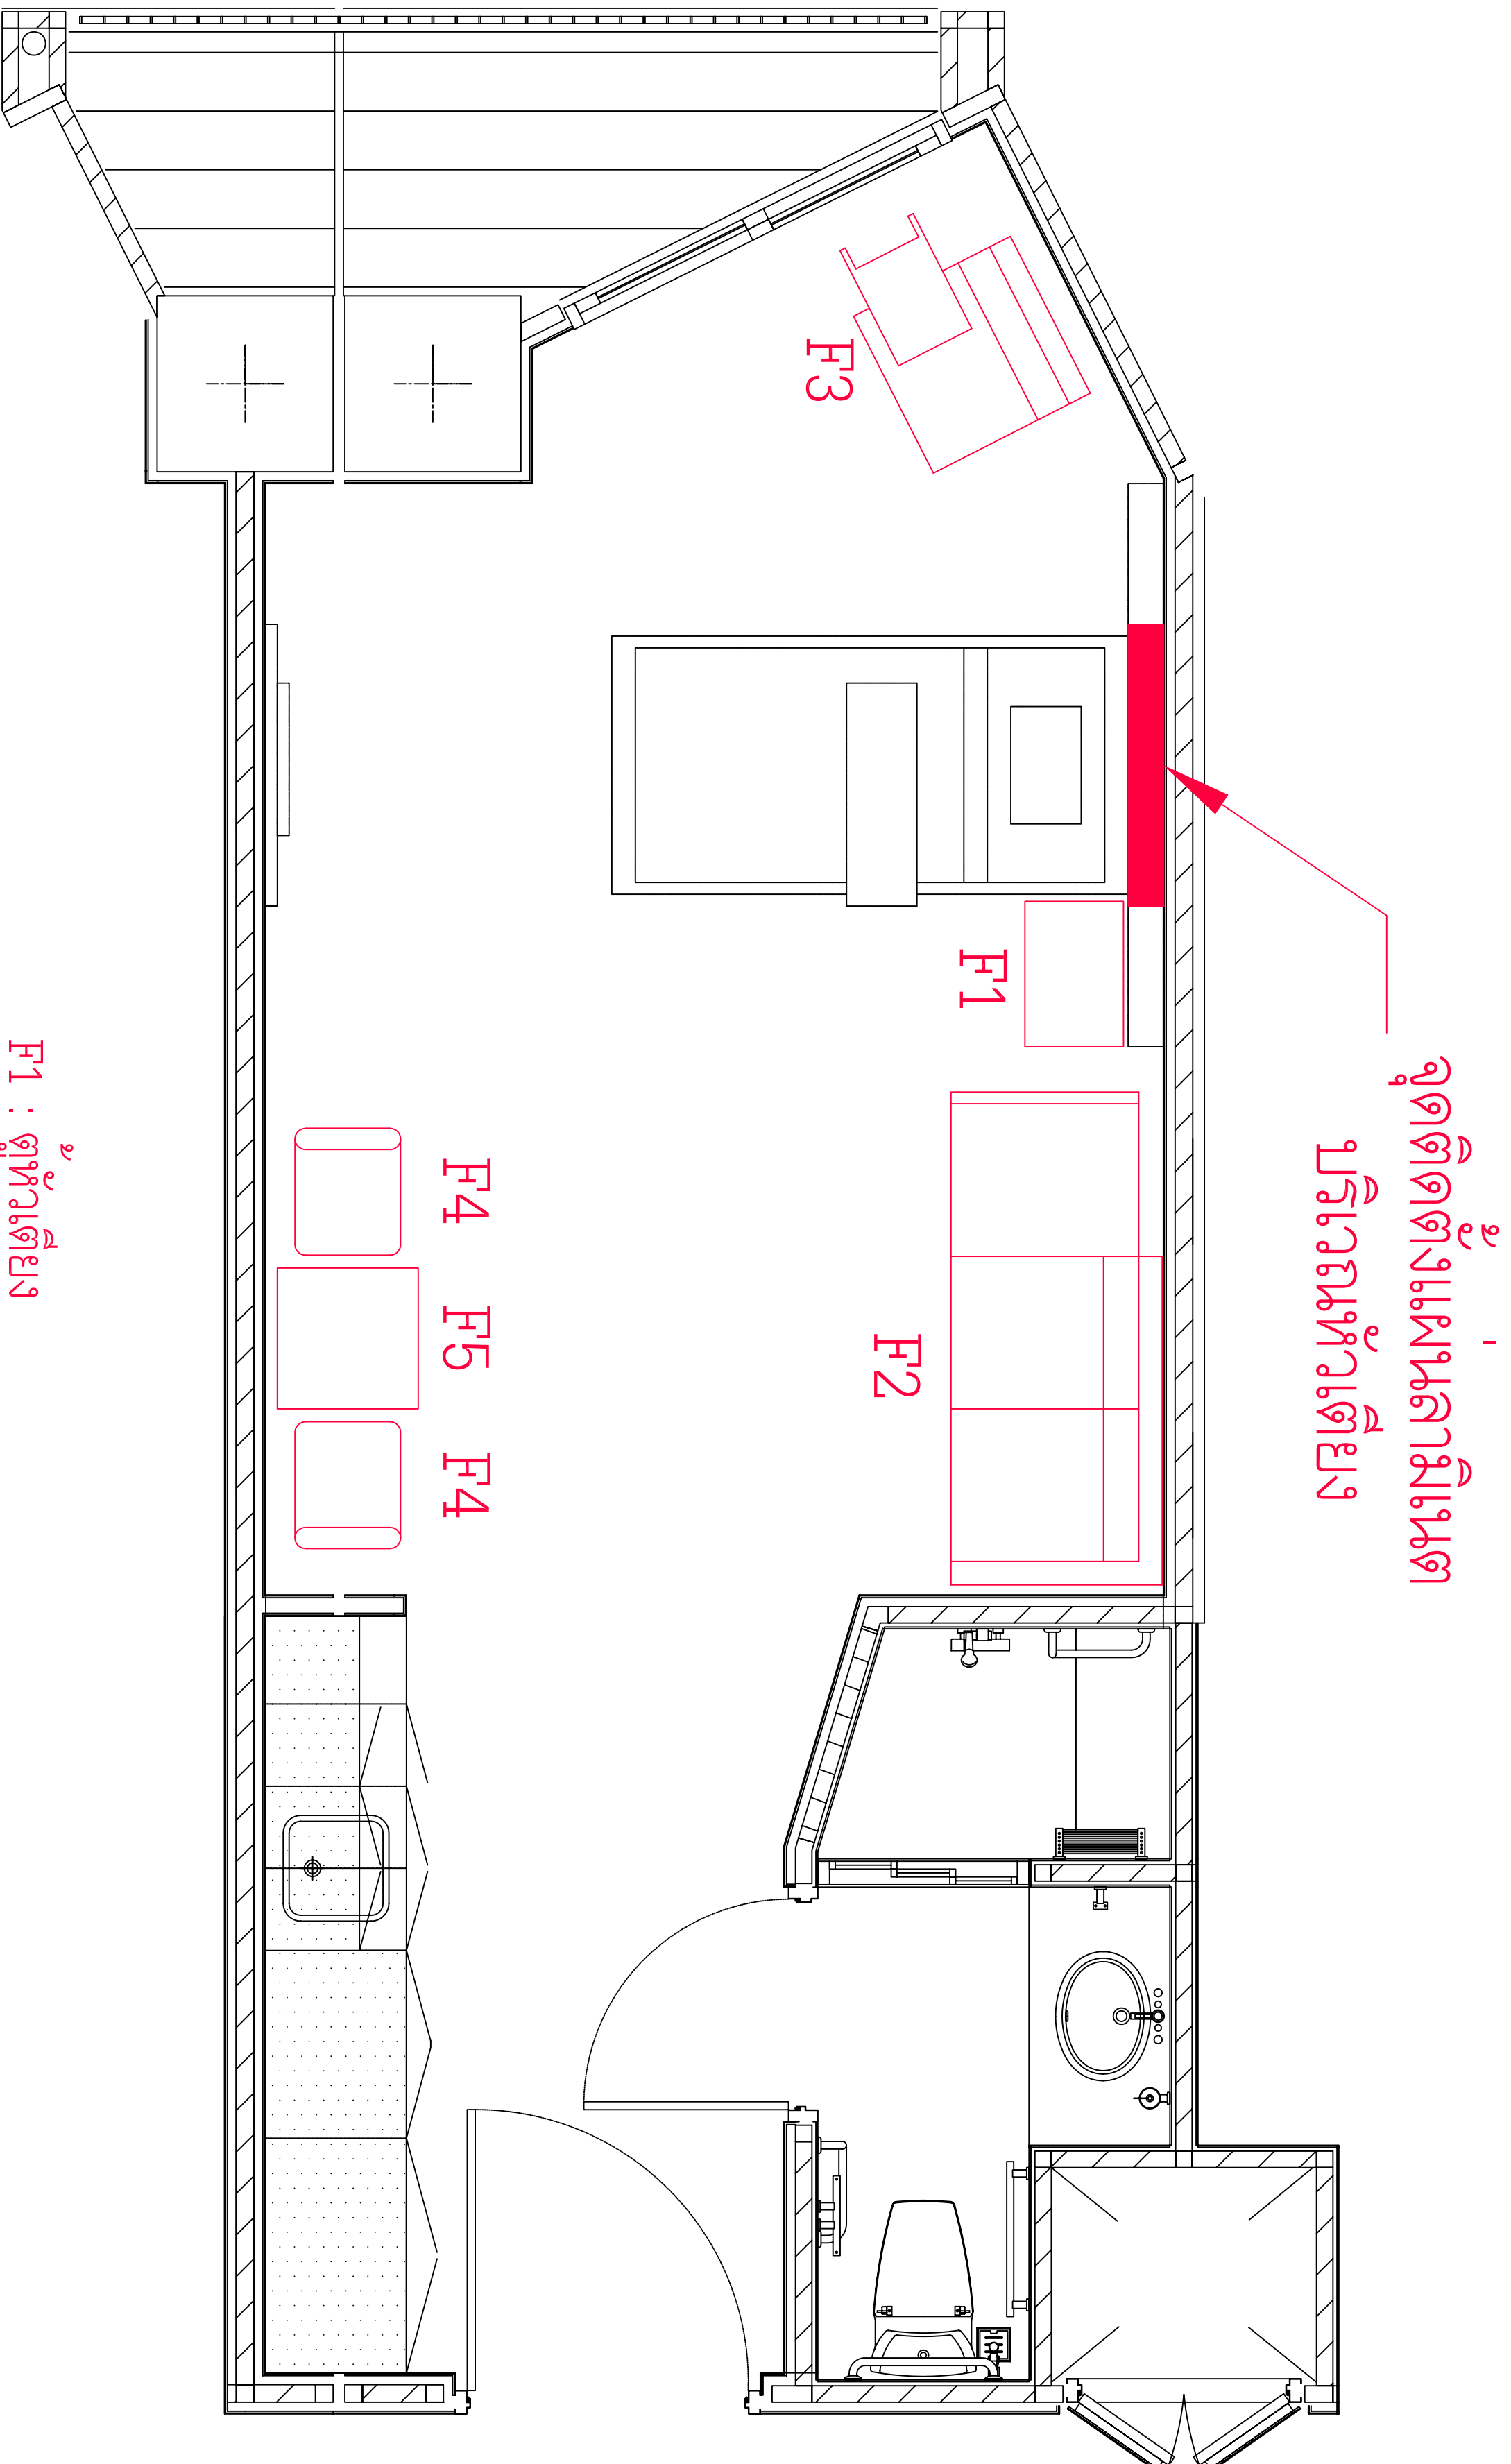

F1 : เตียงเตียง


F2 : โซฟาเตียงเบด พร้อมหมอนอิง

F3 : โซฟาแบบ 1 ที่นั่ง

F4 : เก้าอี้สำหรับรับประทานอาหาร ในห้องพักผู้ป่วย

F5 : โต๊ะรับประทานอาหาร ในห้องพักผู้ป่วย

Owner :

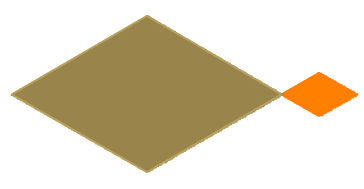

โรงพยาบาลศิริราช ปิยมหาราชากรรณมย

Project :



งานปรับปรุงพื้นที่หอพักผู้ป่วยใน ชั้น 14 โชน A
งานปรับปรุงพื้นที่หอพักผู้ป่วยใน ชั้น 11 โชน C
งานปรับปรุงพื้นที่ของงขนม ชั้น B1

Location :

ชั้น 14 โชน A


Contractor :

สำหรับประมูลงาน

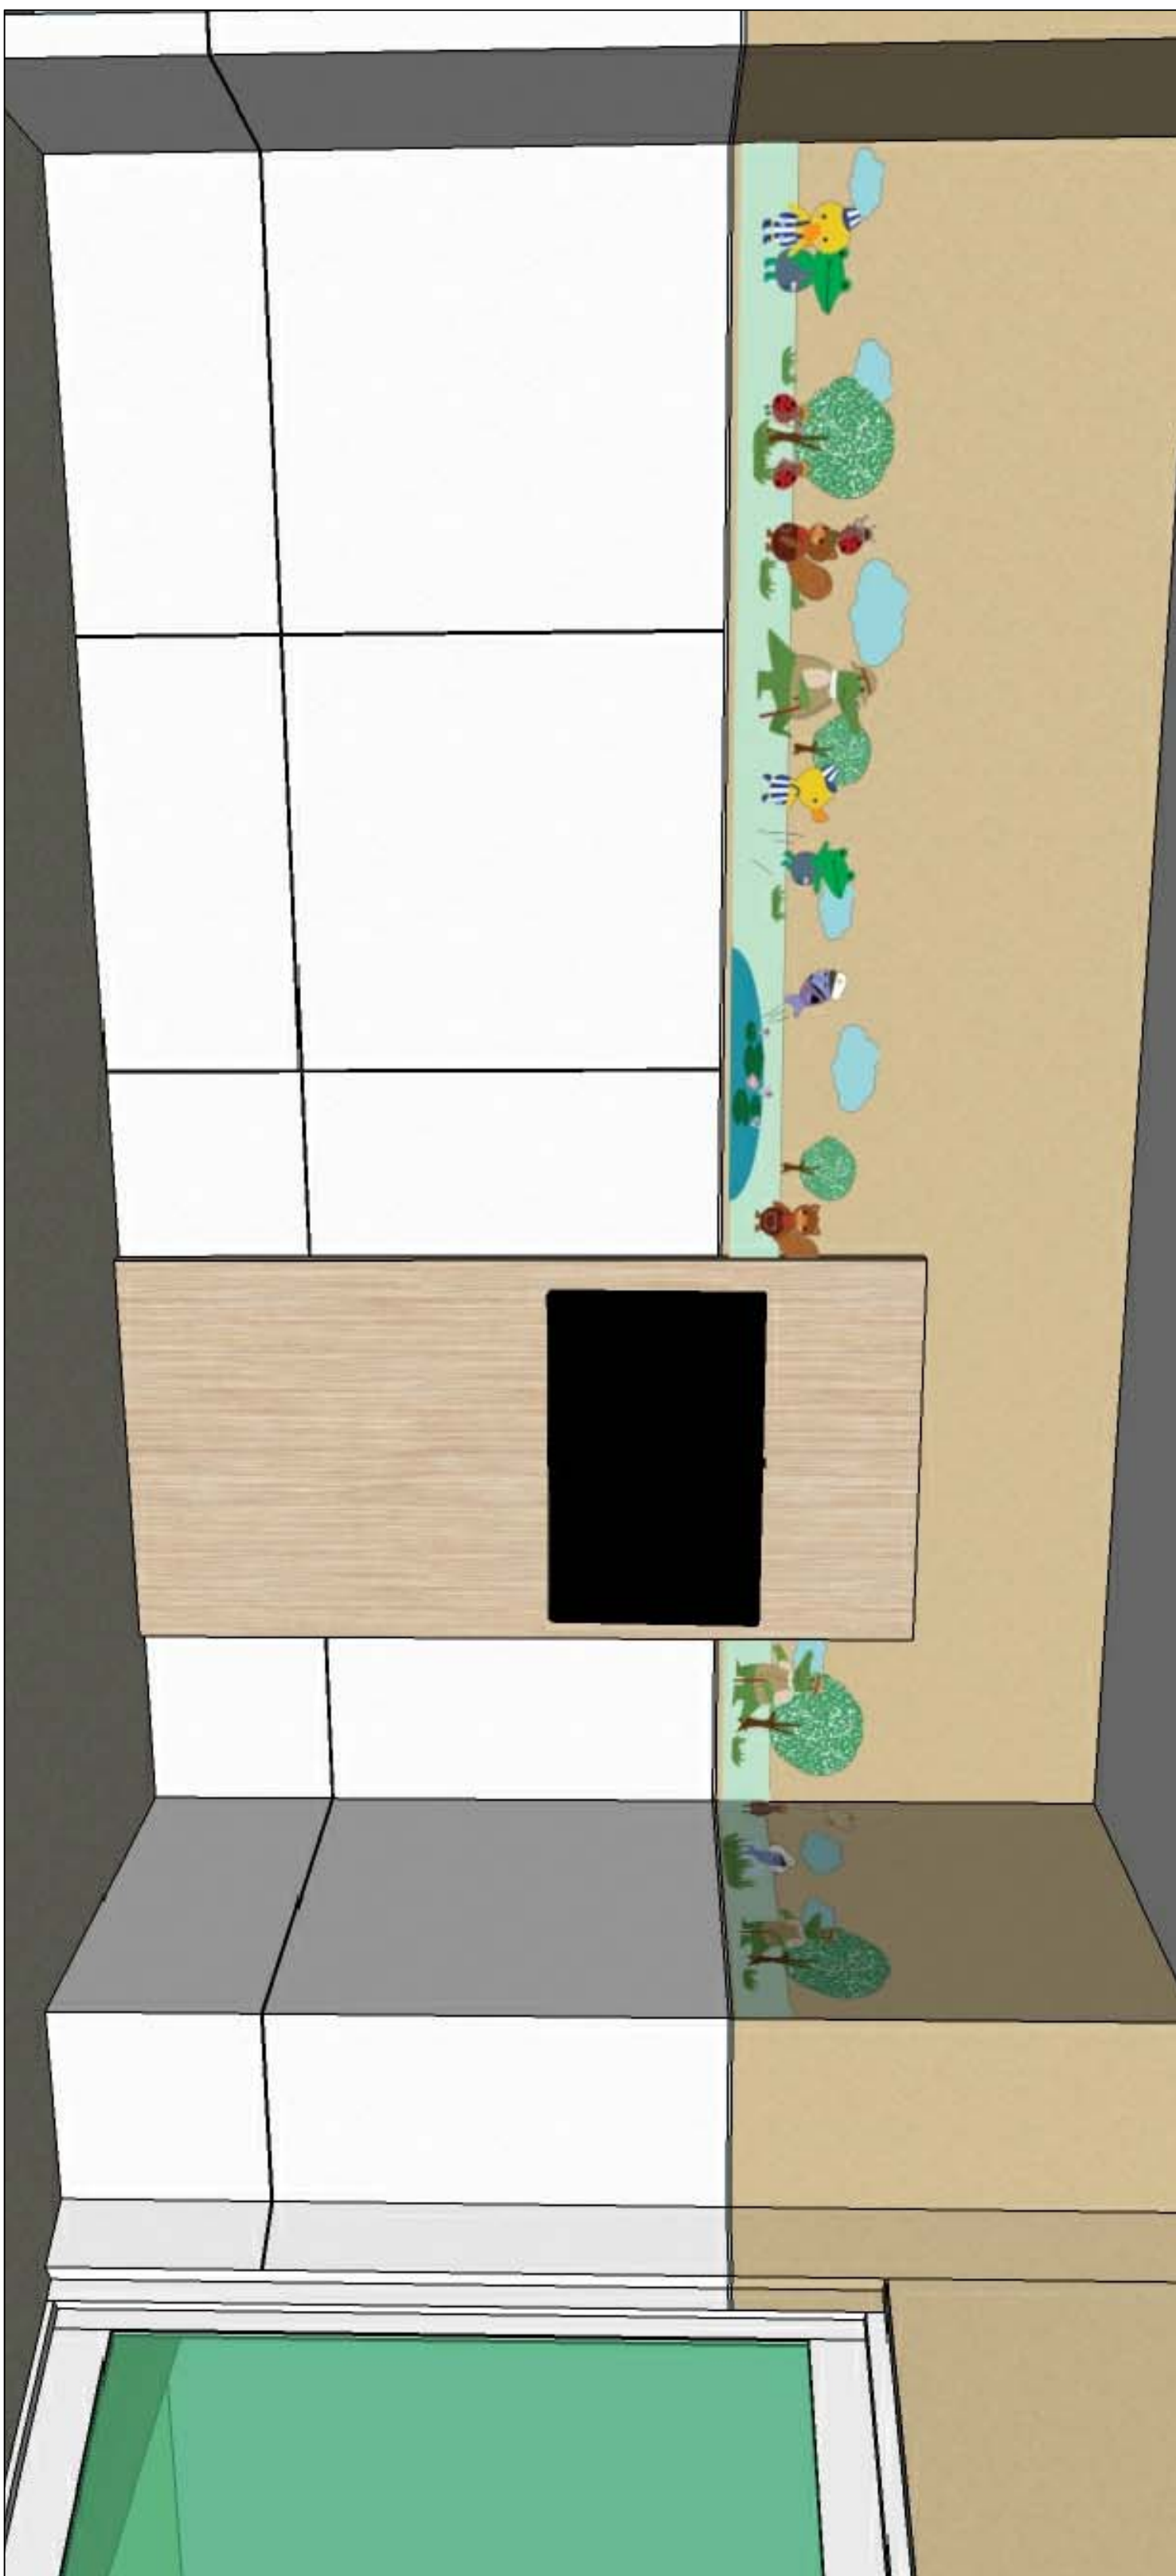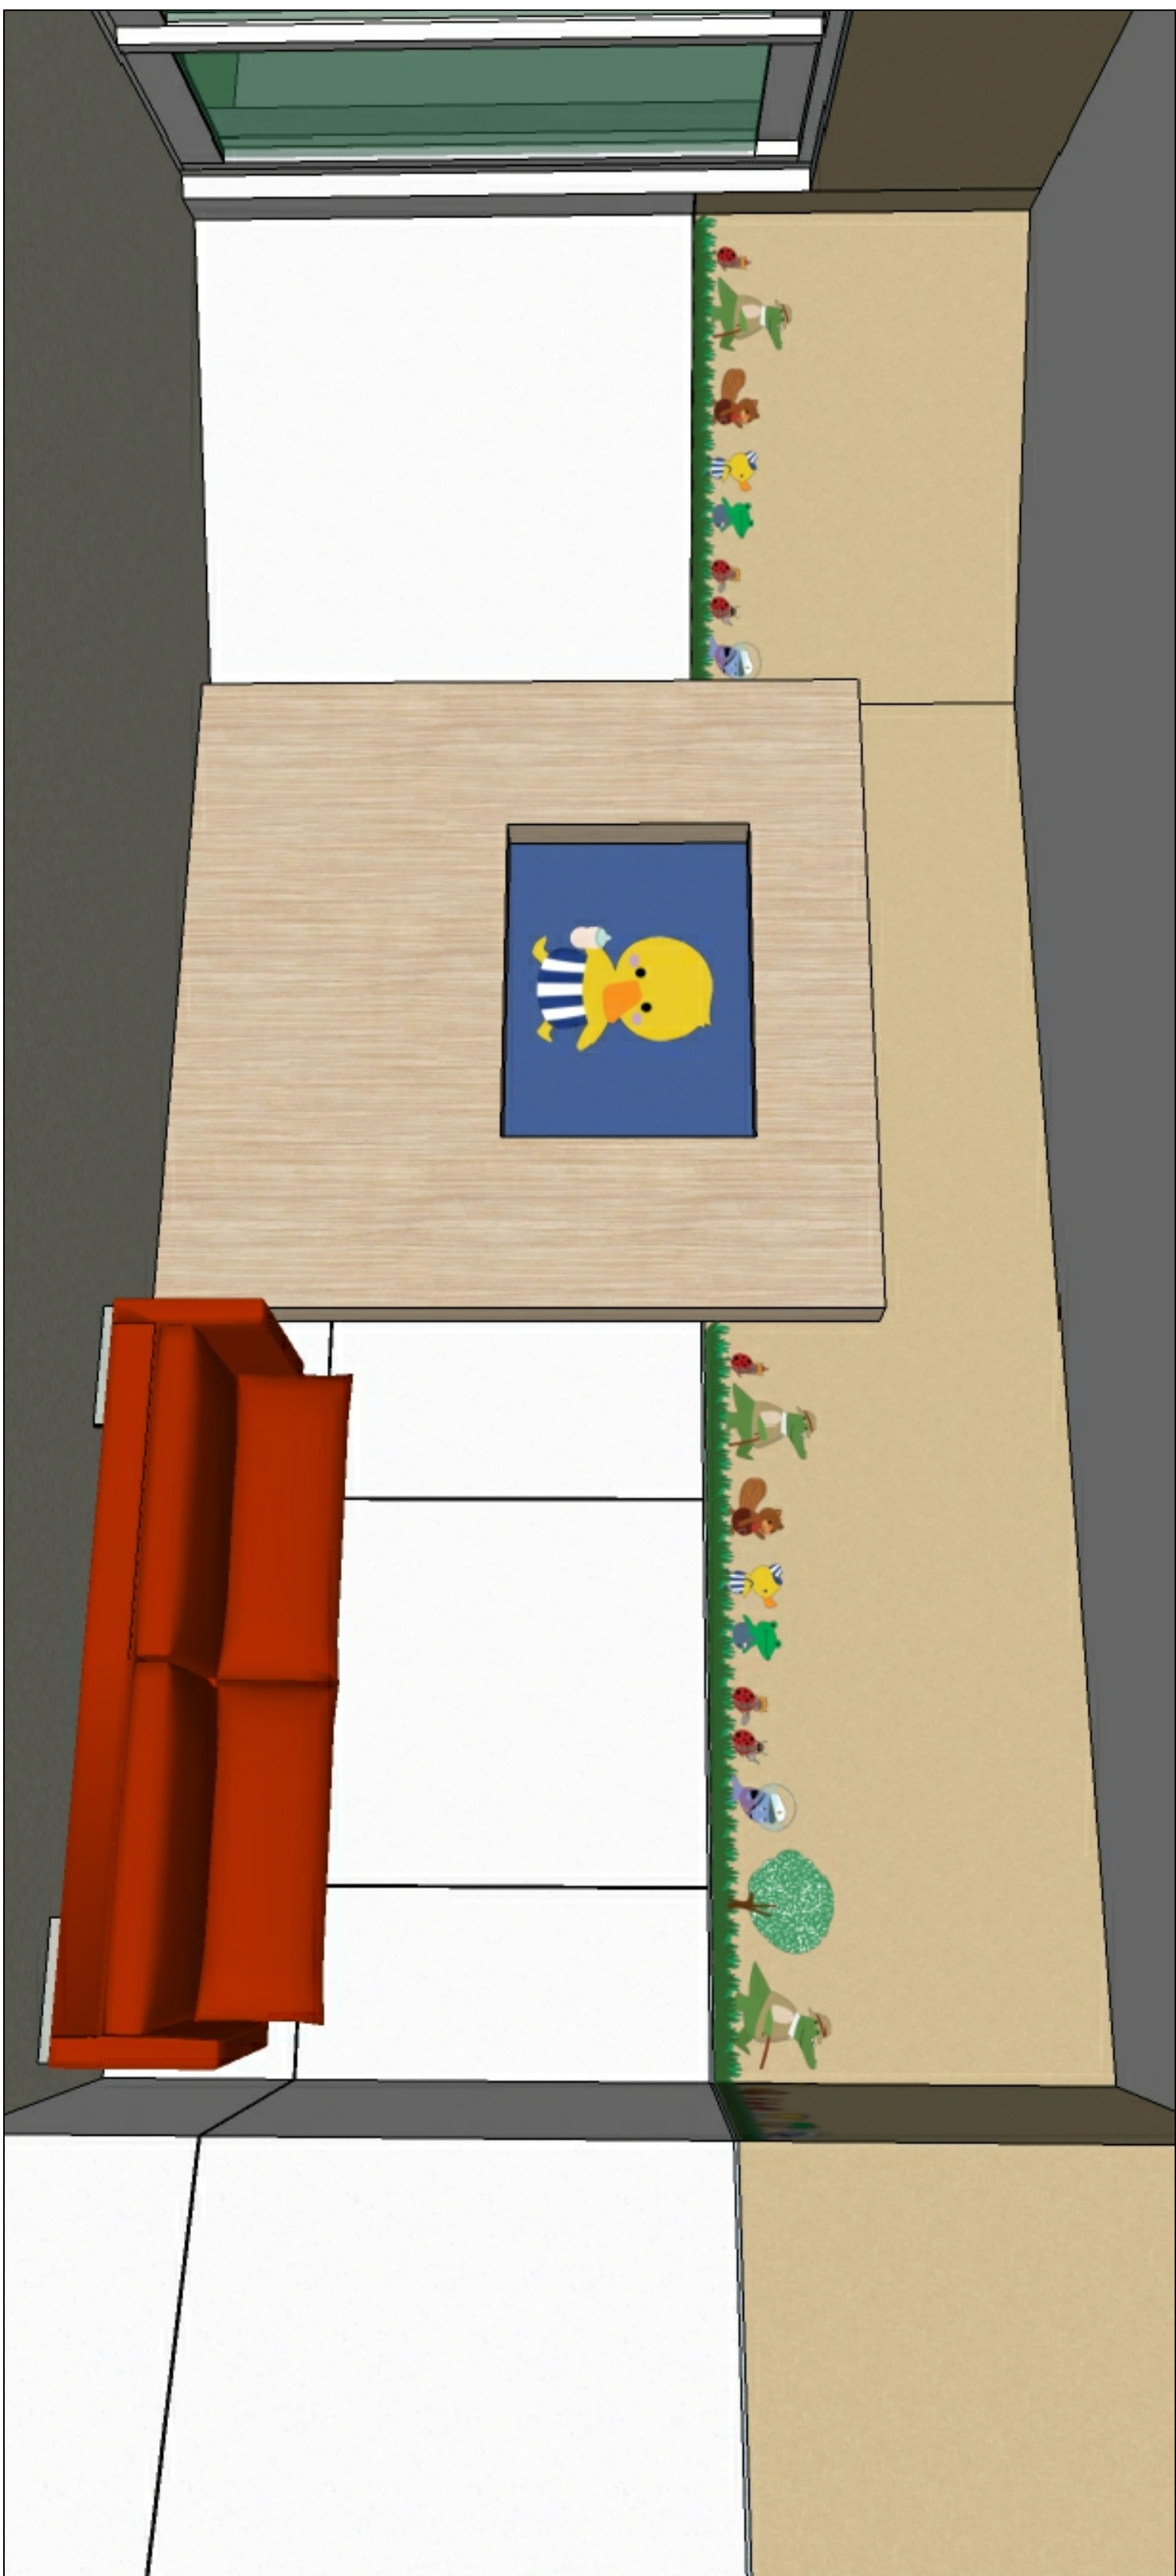

No.	Date	Revision
01	22/01/2561	Tender Drawing
Drawing Title : แบบแสดงตำแหน่งติดตั้งสติกเกอร์		
Drawing By :		นายสุชัย ศรีสุข
Checked By :		
Approved By :		
Job No.	Scale	
-	-	
Drawing No.	Sheet No.	
ID - 01 - 06	06/13	

Owner :

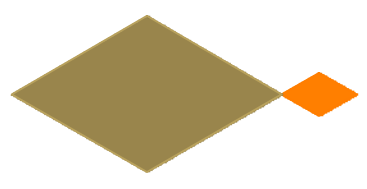

โรงพยาบาลศิริราช

ปิยมหาราชากรรณมย


Project :

งานปรับปรุงพื้นที่หอพักผู้ป่วยใน ชั้น 14 โถง A
งานปรับปรุงพื้นที่หอพักผู้ป่วยใน ชั้น 11 โถง C
งานปรับปรุงพื้นที่ของงขนม ชั้น B1

Location :

ชั้น 14 โถง A


Contractor :

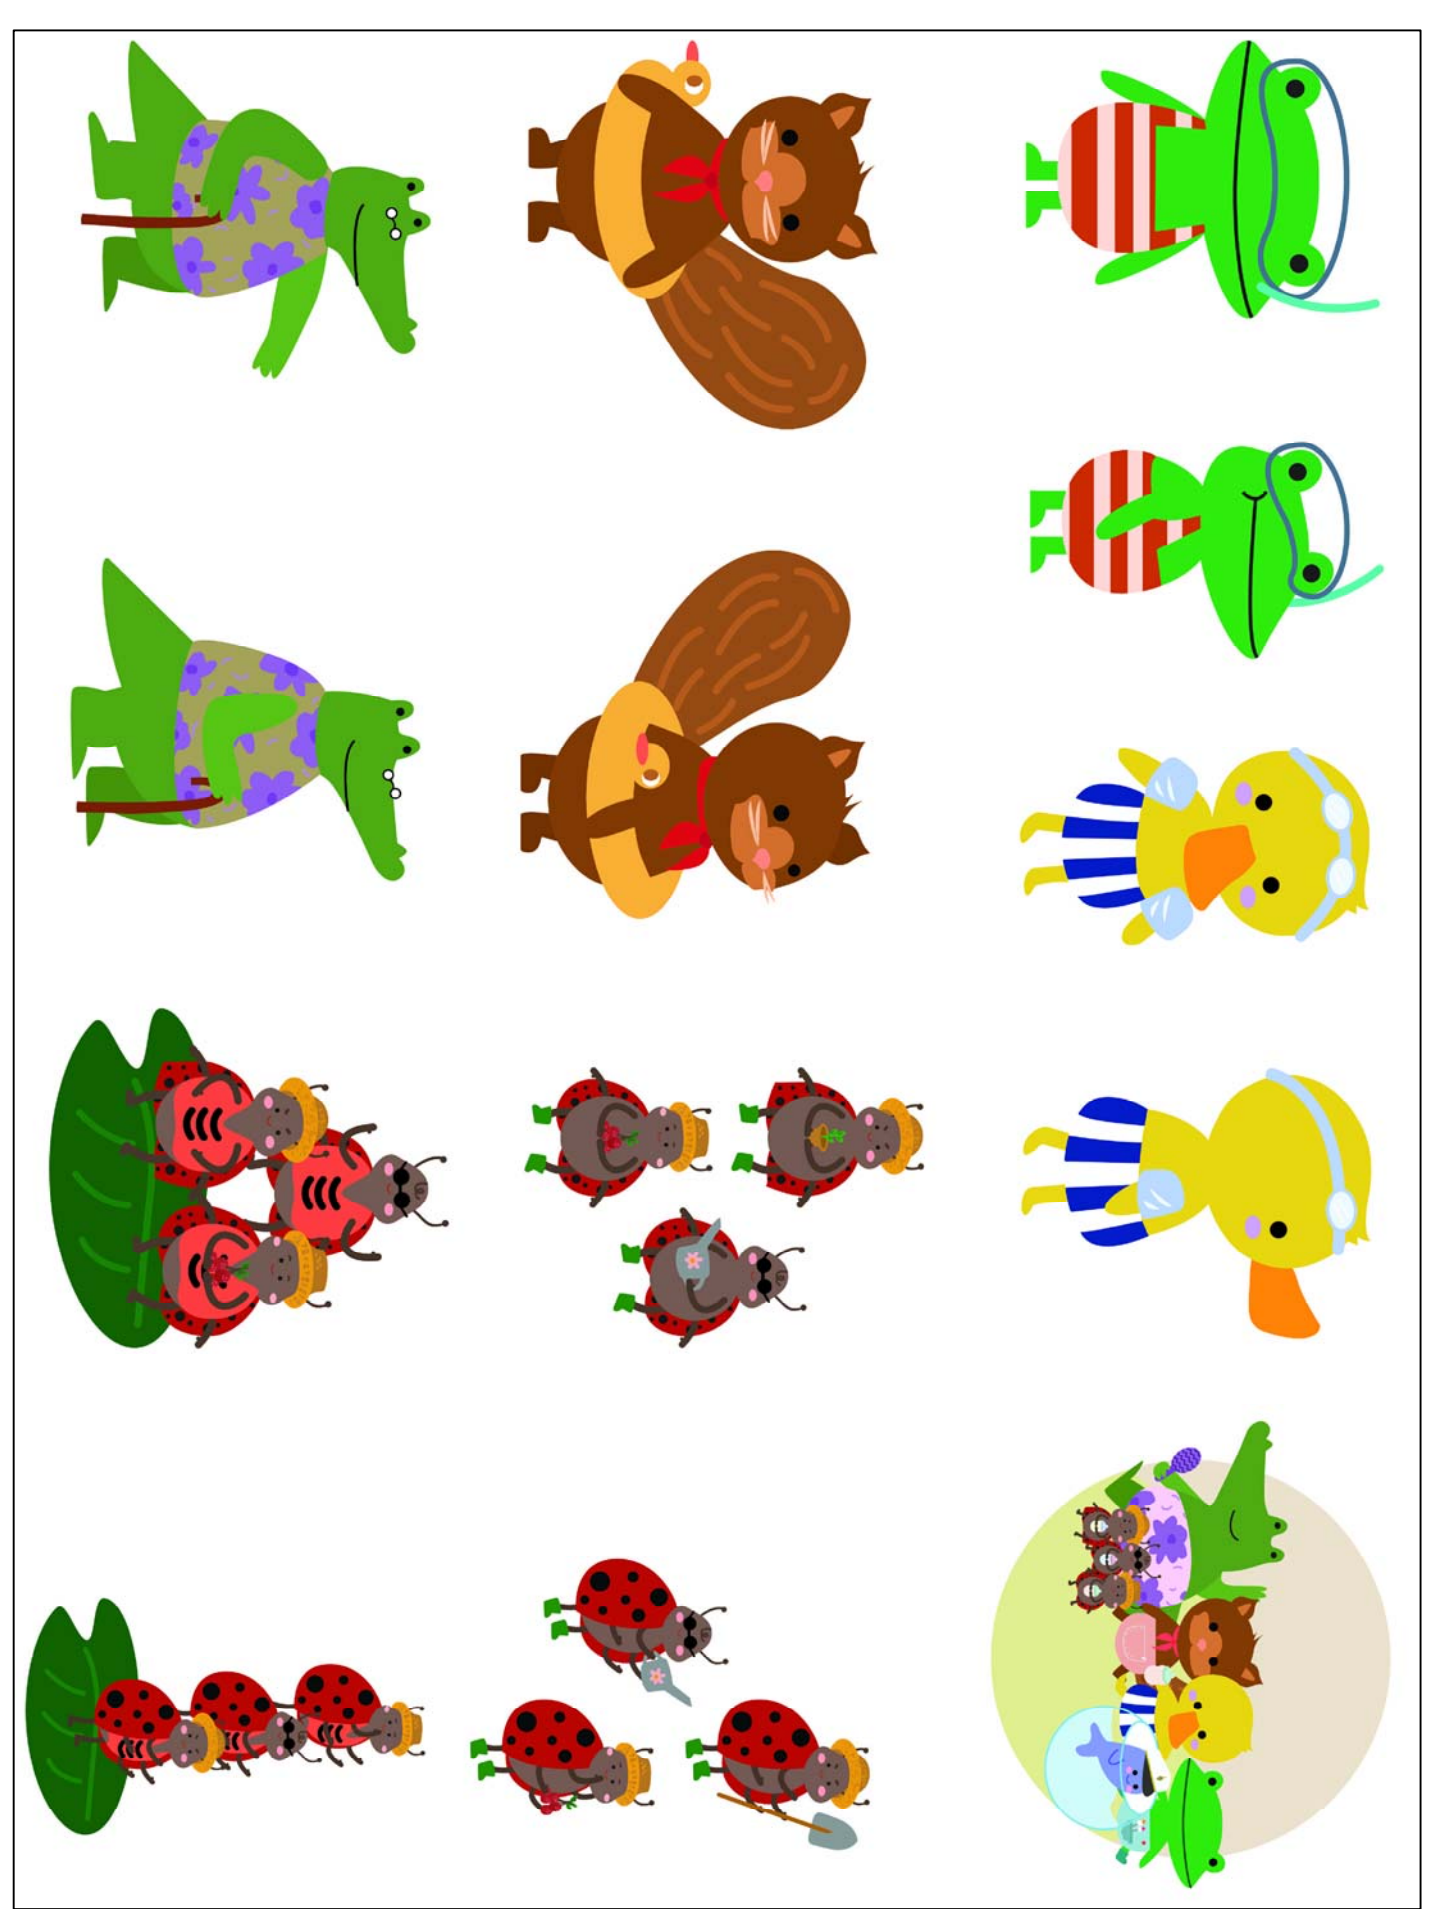

สำหรับประมูลงาน

No.	Date	Revision
01	22/01/2561	Tender Drawing
Drawing Title :		
แบบแสดงรูปแบบสถาปัตยกรรมที่หน้าใช้		
Drawing By :	นายอุทัย ศรีสุข	
Checked By :		
Approved By :		
Job No.	Scale	
-	-	
Drawing No.	Sheet No.	
ID - 01 - 07	07/13	

Owner :

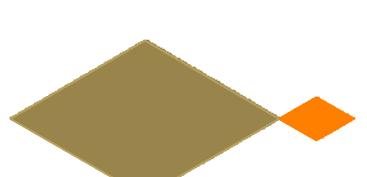

โรงพยาบาลศิริราช ปิยมหาราชาภาาจุฬมย

Project :


งานปรับปรุงพื้นที่หอพักผู้ป่วยใน ชั้น 14 โชน A
งานปรับปรุงพื้นที่หอพักผู้ป่วยใน ชั้น 11 โชน C
งานปรับปรุงพื้นที่หอพักผู้ป่วยใน ชั้น B1

Location :

ชั้น 14 โชน A

Contractor :

สุ้าหรับระมูเจงาน

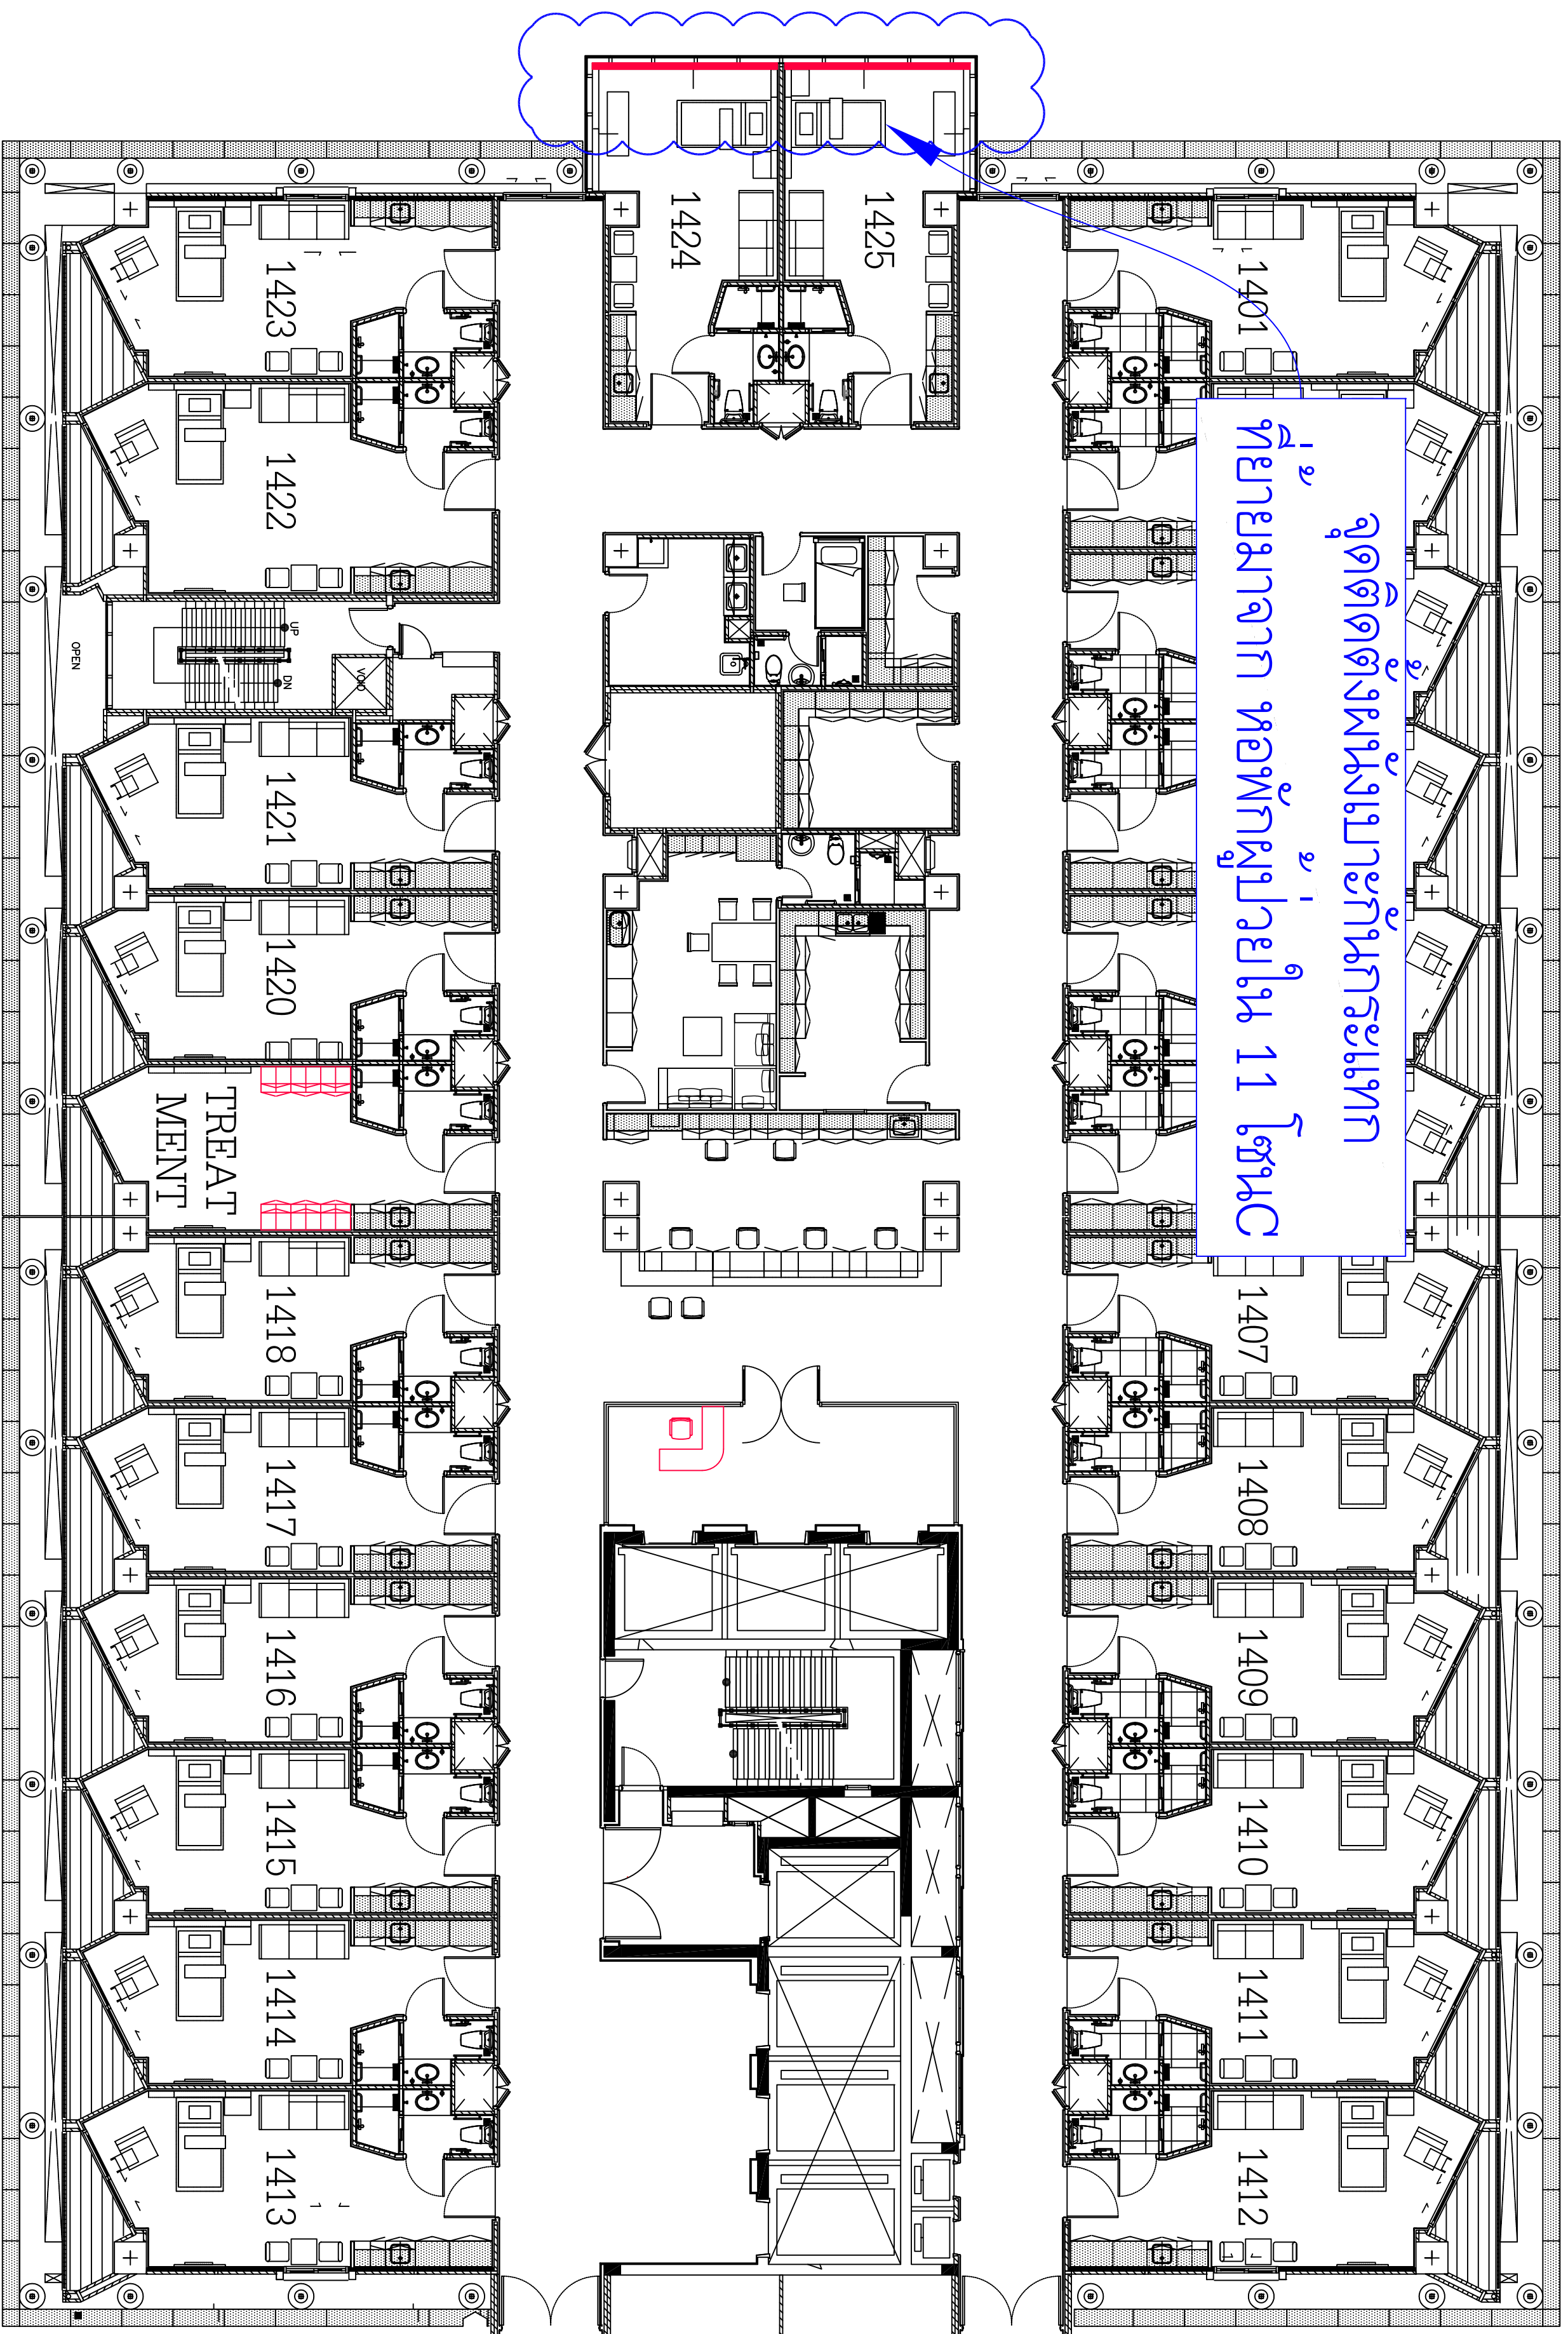

No.	Date	Revision
01	22/01/2561	Tender Drawing

Drawing Title : แบบแปลนตั้งตำแหน่งติดตั้งเตียงคนนอน
ตู้เก็บอุปกรณ์ในห้องผู้ป่วยใน ระเบียบที่สามารถแยกจาก
วอร์ร11C และเคาน์เตอร์จากพื้นที่รักษาความปลอดด้วย

Drawing By : นายวสุชัย ศรีสุข

Checked By :


Approved By :

Job No. Scale

Drawing No. Sheet No.

ID - 01 - 08 08/13

Owner :

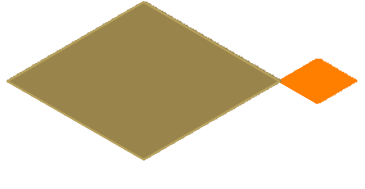

โรงพยาบาลศิริราช ปิยมหาราชาภาครุณย

Project :


งานปรับปรุงพื้นที่ห้องพักผู้ป่วยใน ชั้น 14 โชน A
งานปรับปรุงพื้นที่ห้องพักผู้ป่วยใน ชั้น 11 โชน C
งานปรับปรุงพื้นที่ห้องประชุม ชั้น B1

Location :

ชั้น 14 โชน A


Contractor :

สำหรับประมูลงาน

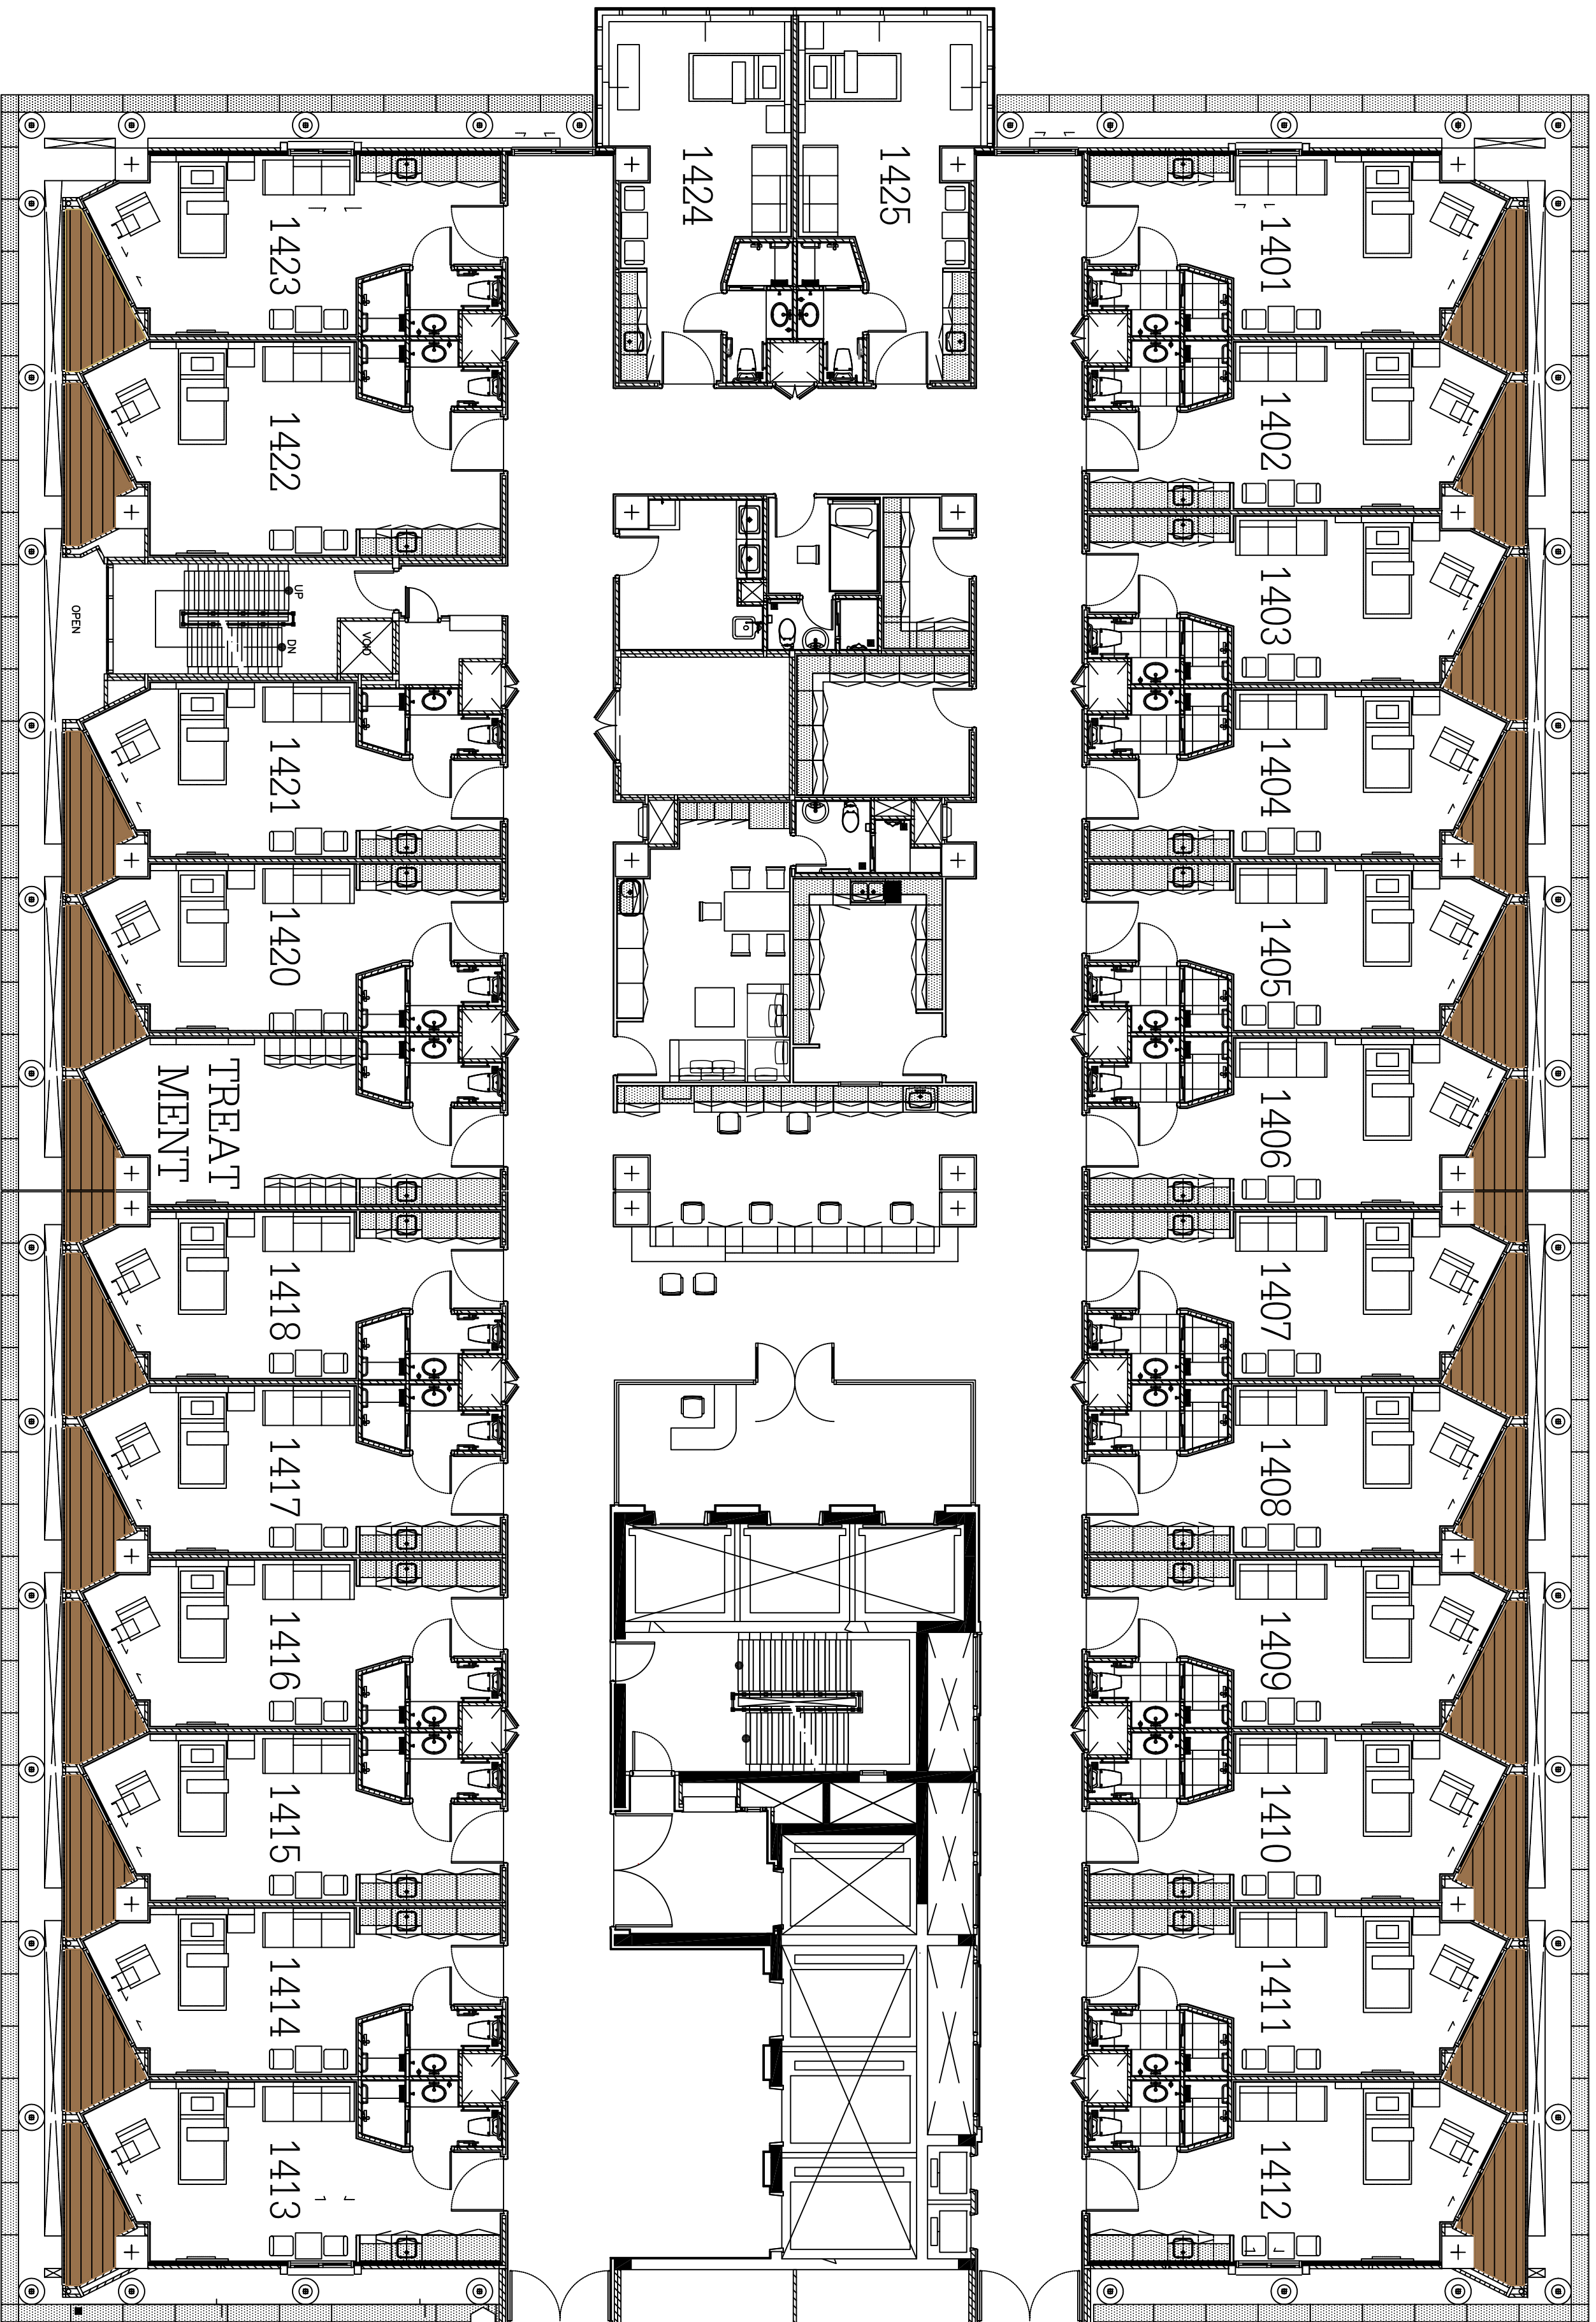

No.	Date	Revision
01	22/01/2561	Tender Drawing
Drawing Title : แผนปรับปรุงพื้นที่ห้องพักผู้ป่วยใน		
Drawing By : นายวุฒิชัย ศรีสุโข		
Checked By :		
Approved By :		
Job No.	Scale	
-	-	
Drawing No.	Sheet No.	
ID - 01 - 09	09/13	

Owner :

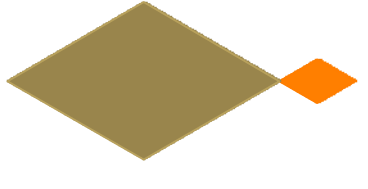

โรงพยาบาลศิริราช

ปิยมหาราชาภิธานีย

Project :


งานรับมรับที่หอพักผู้ป่วยใน ชั้น 14 โชน A
งานรับมรับที่หอพักผู้ป่วยใน ชั้น 11 โชน C
งานรับมรับที่หอพักของรณม ชั้น B1

Location :

ชั้น 14 โชน A

Contractor :

สำหรับรับมรับงาน

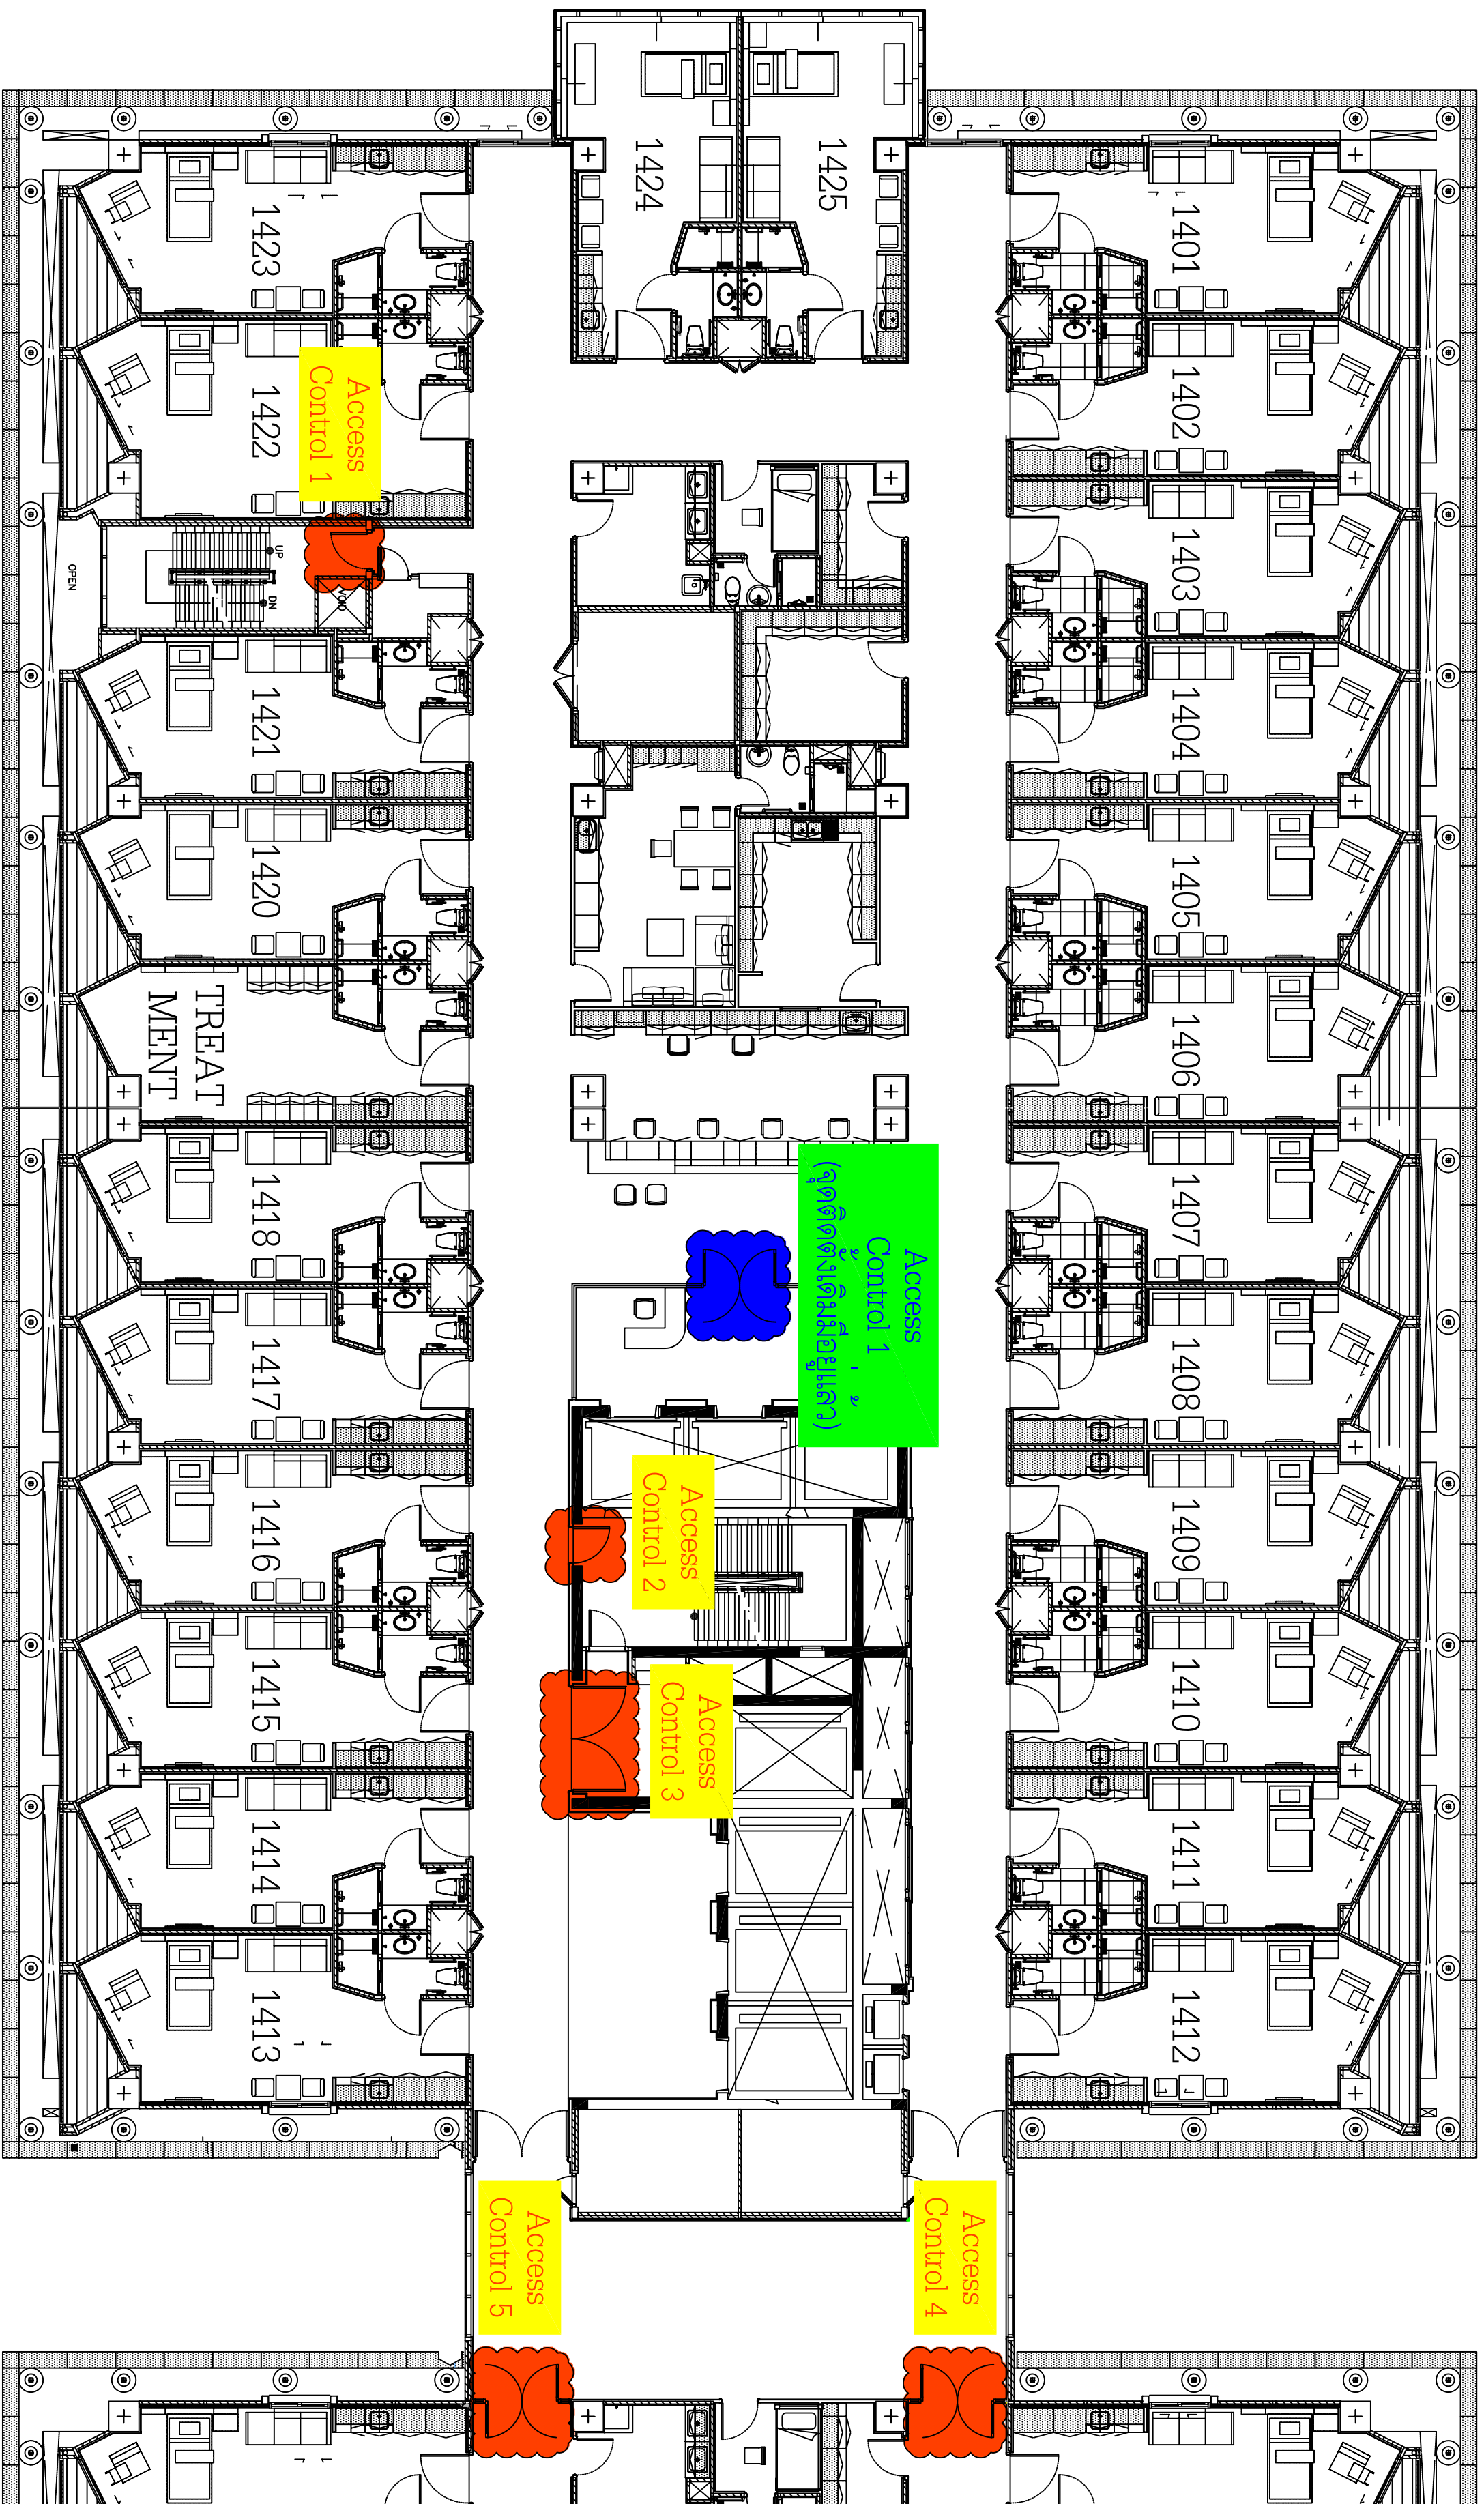

Access Control 1

Access Control 1 (จุดติดตั้งเดิมอยู่แล้ว)

Access Control 2

Access Control 3

Access Control 4

Access Control 5

Drawing Title :

แบบติดตั้งระบบ Access Control

Drawing By :

นายภูสิทธิ์ ศรีสุโข

Checked By :

Approved By :

Job No.

Scale

Drawing No.

Sheet No.

ID - 01 - 10

10/13

No.

Revision


Date

Tender Drawing

01

22/01/2561

Owner :

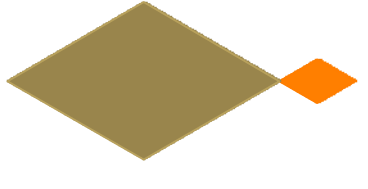

โรงพยาบาลศิริราช

ปิยมหาราชาวิทยาลัย

Project :


งานรับมรับพื้นที่ห้องพักผู้ป่วยใน ชั้น 14 โยชน A
งานรับมรับพื้นที่ห้องพักผู้ป่วยใน ชั้น 11 โยชน C
งานรับมรับพื้นที่ห้องประชุม ชั้น B1

Location :

ชั้น 14 โยชน A

Contractor :

สำหรับรับมรับงาน

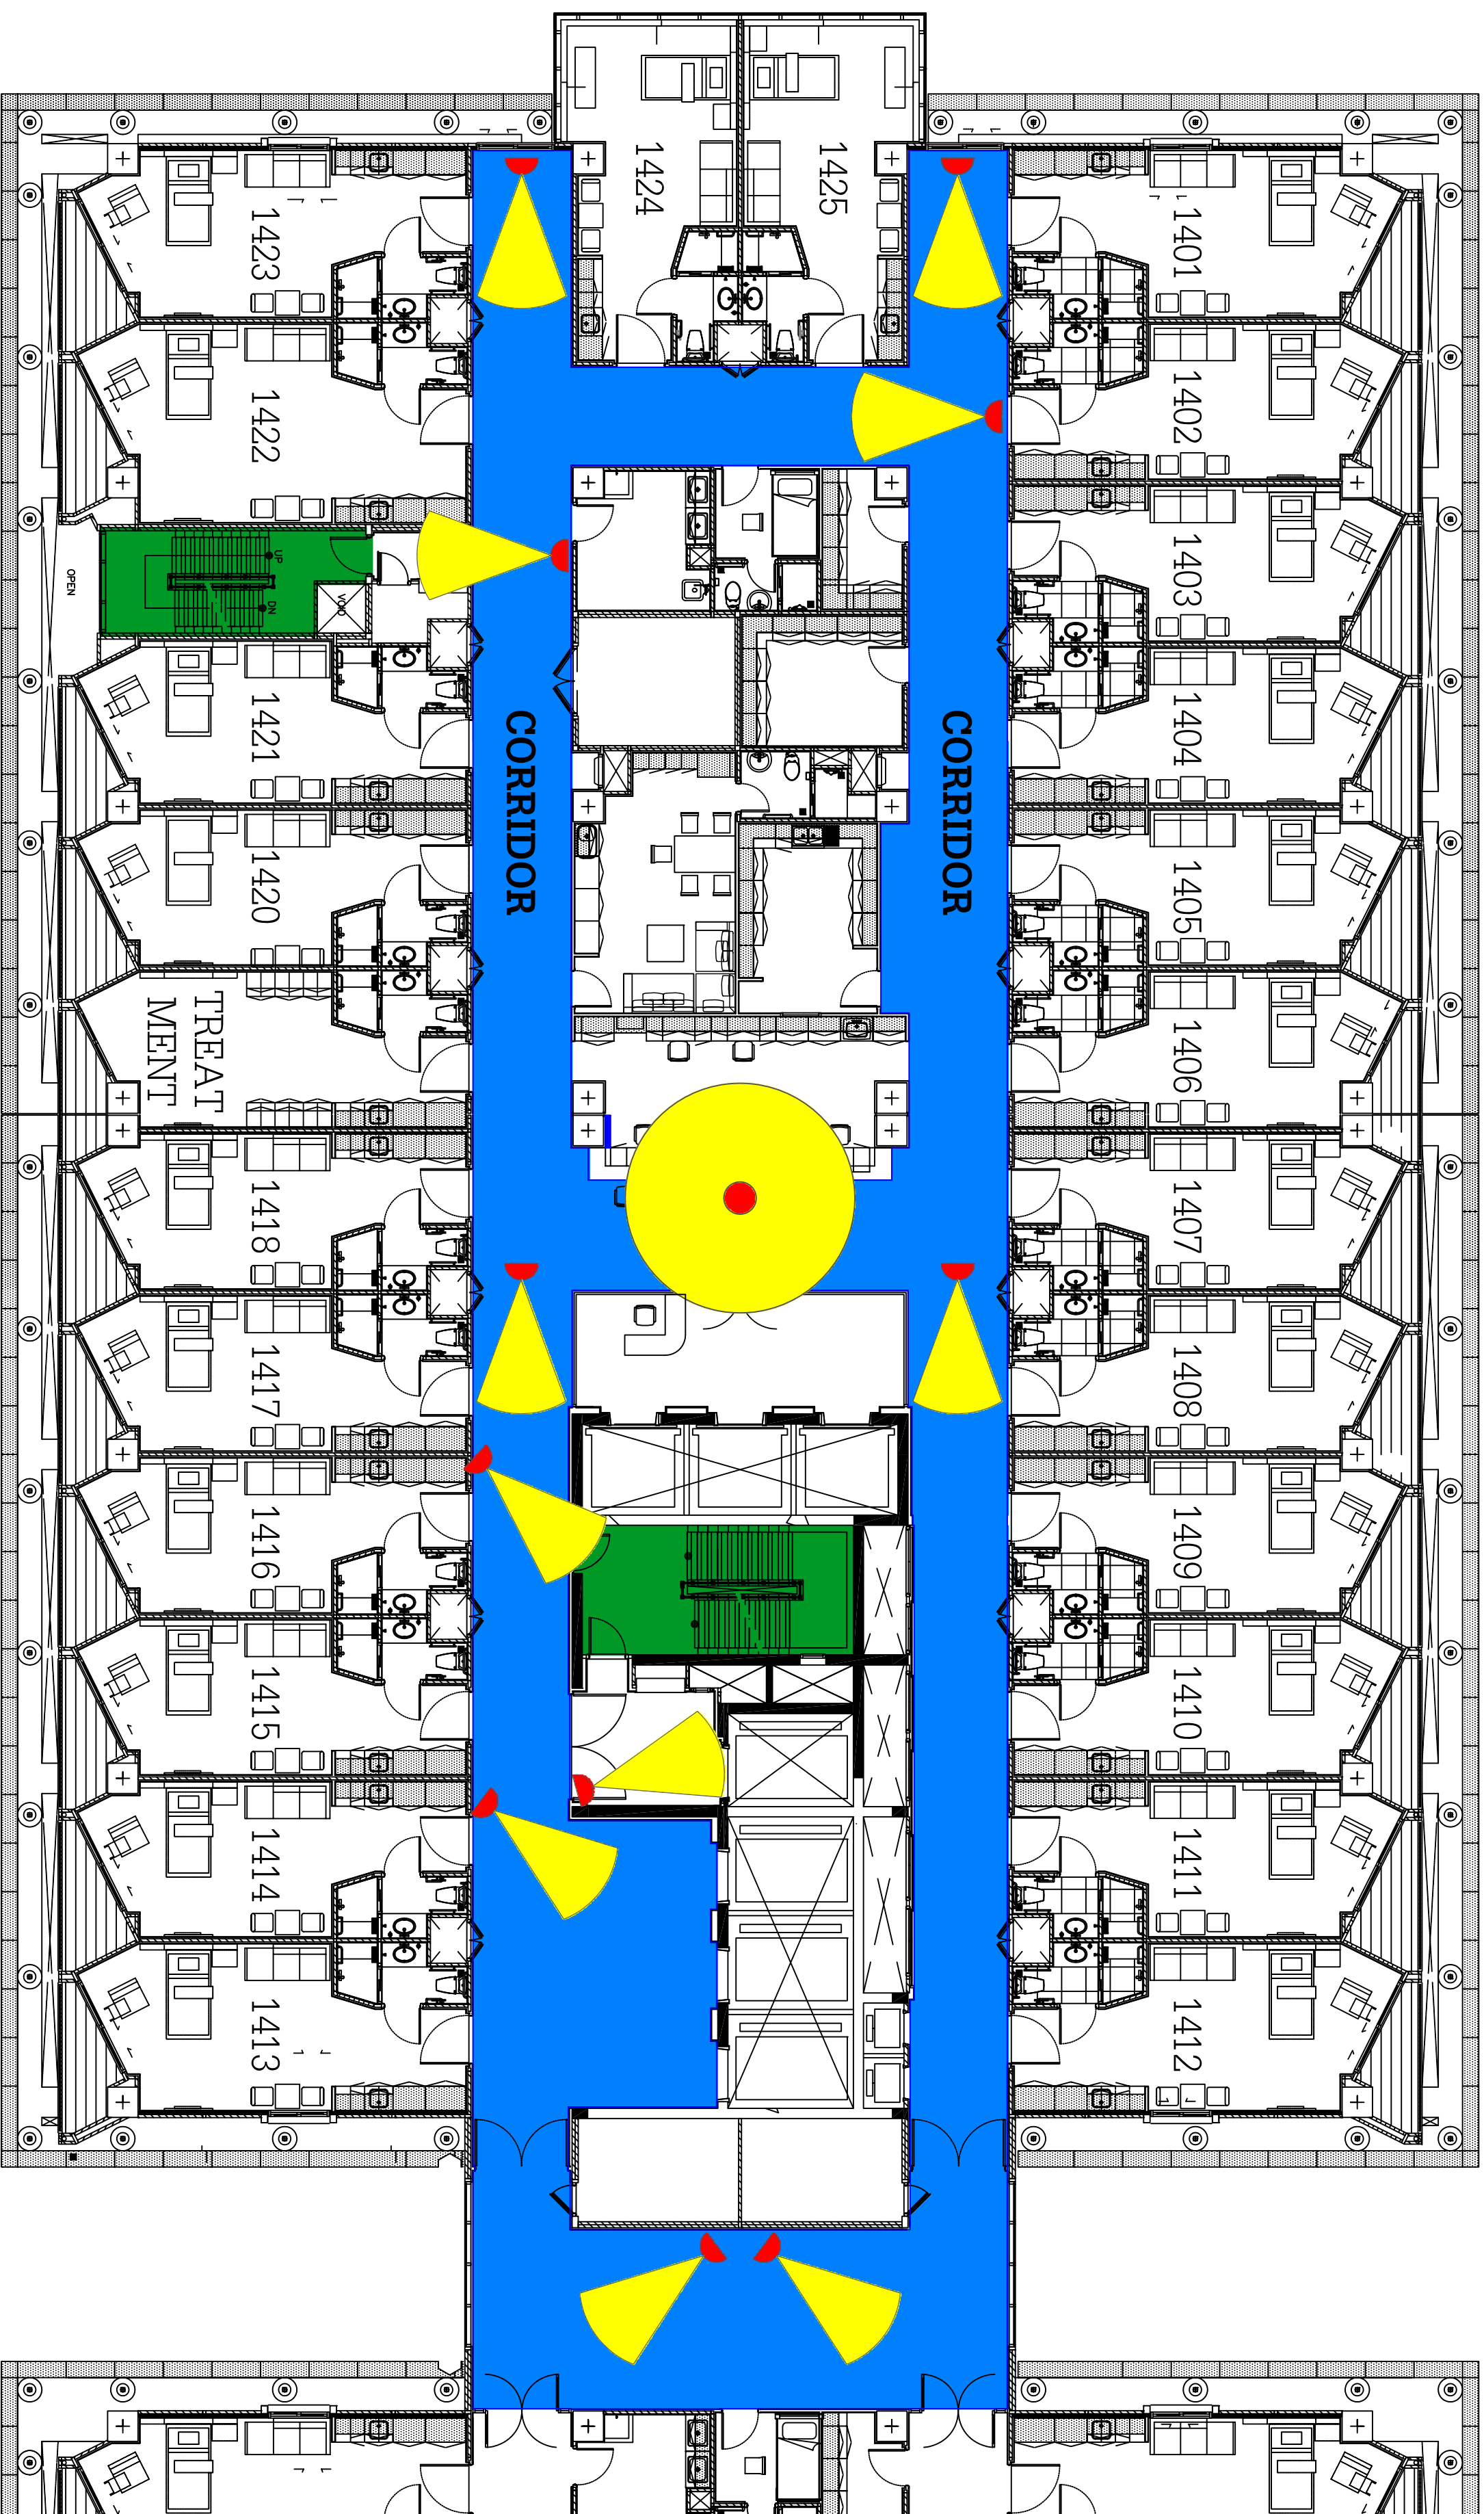

Drawing Title :

แบบติดตั้งระบบ CCTV

Drawing By :

นายภูทธิชัย ศรีสุโข

Checked By :

Approved By :

Job No. Scale


Drawing No. Sheet No.

ID - 01 - 11

11/13

*** แบบจุดติดตั้ง CCTV (IP Camera) จำนวน 12 จุด จอมอนิเตอร์ จำนวน 1 ชุด พร้อมบันทึกข้อมูลที่สามารถกลางของอาคาร ***

Owner :

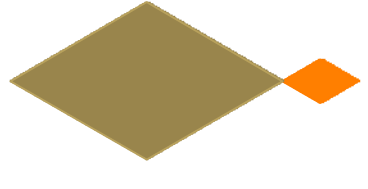

โรงพยาบาลศิริราช

ปิยมหาราชาภิบาล

Project :


งานรับมุงพื้นที่หอพักผู้ป่วยใน ชั้น 14 โถง A
งานรับมุงพื้นที่หอพักผู้ป่วยใน ชั้น 11 โถง C
งานรับมุงพื้นที่ห้องทรงผม ชั้น B1

Location :

ชั้น 14 โถง A

Contractor :

สำหรับรับมุงงาน

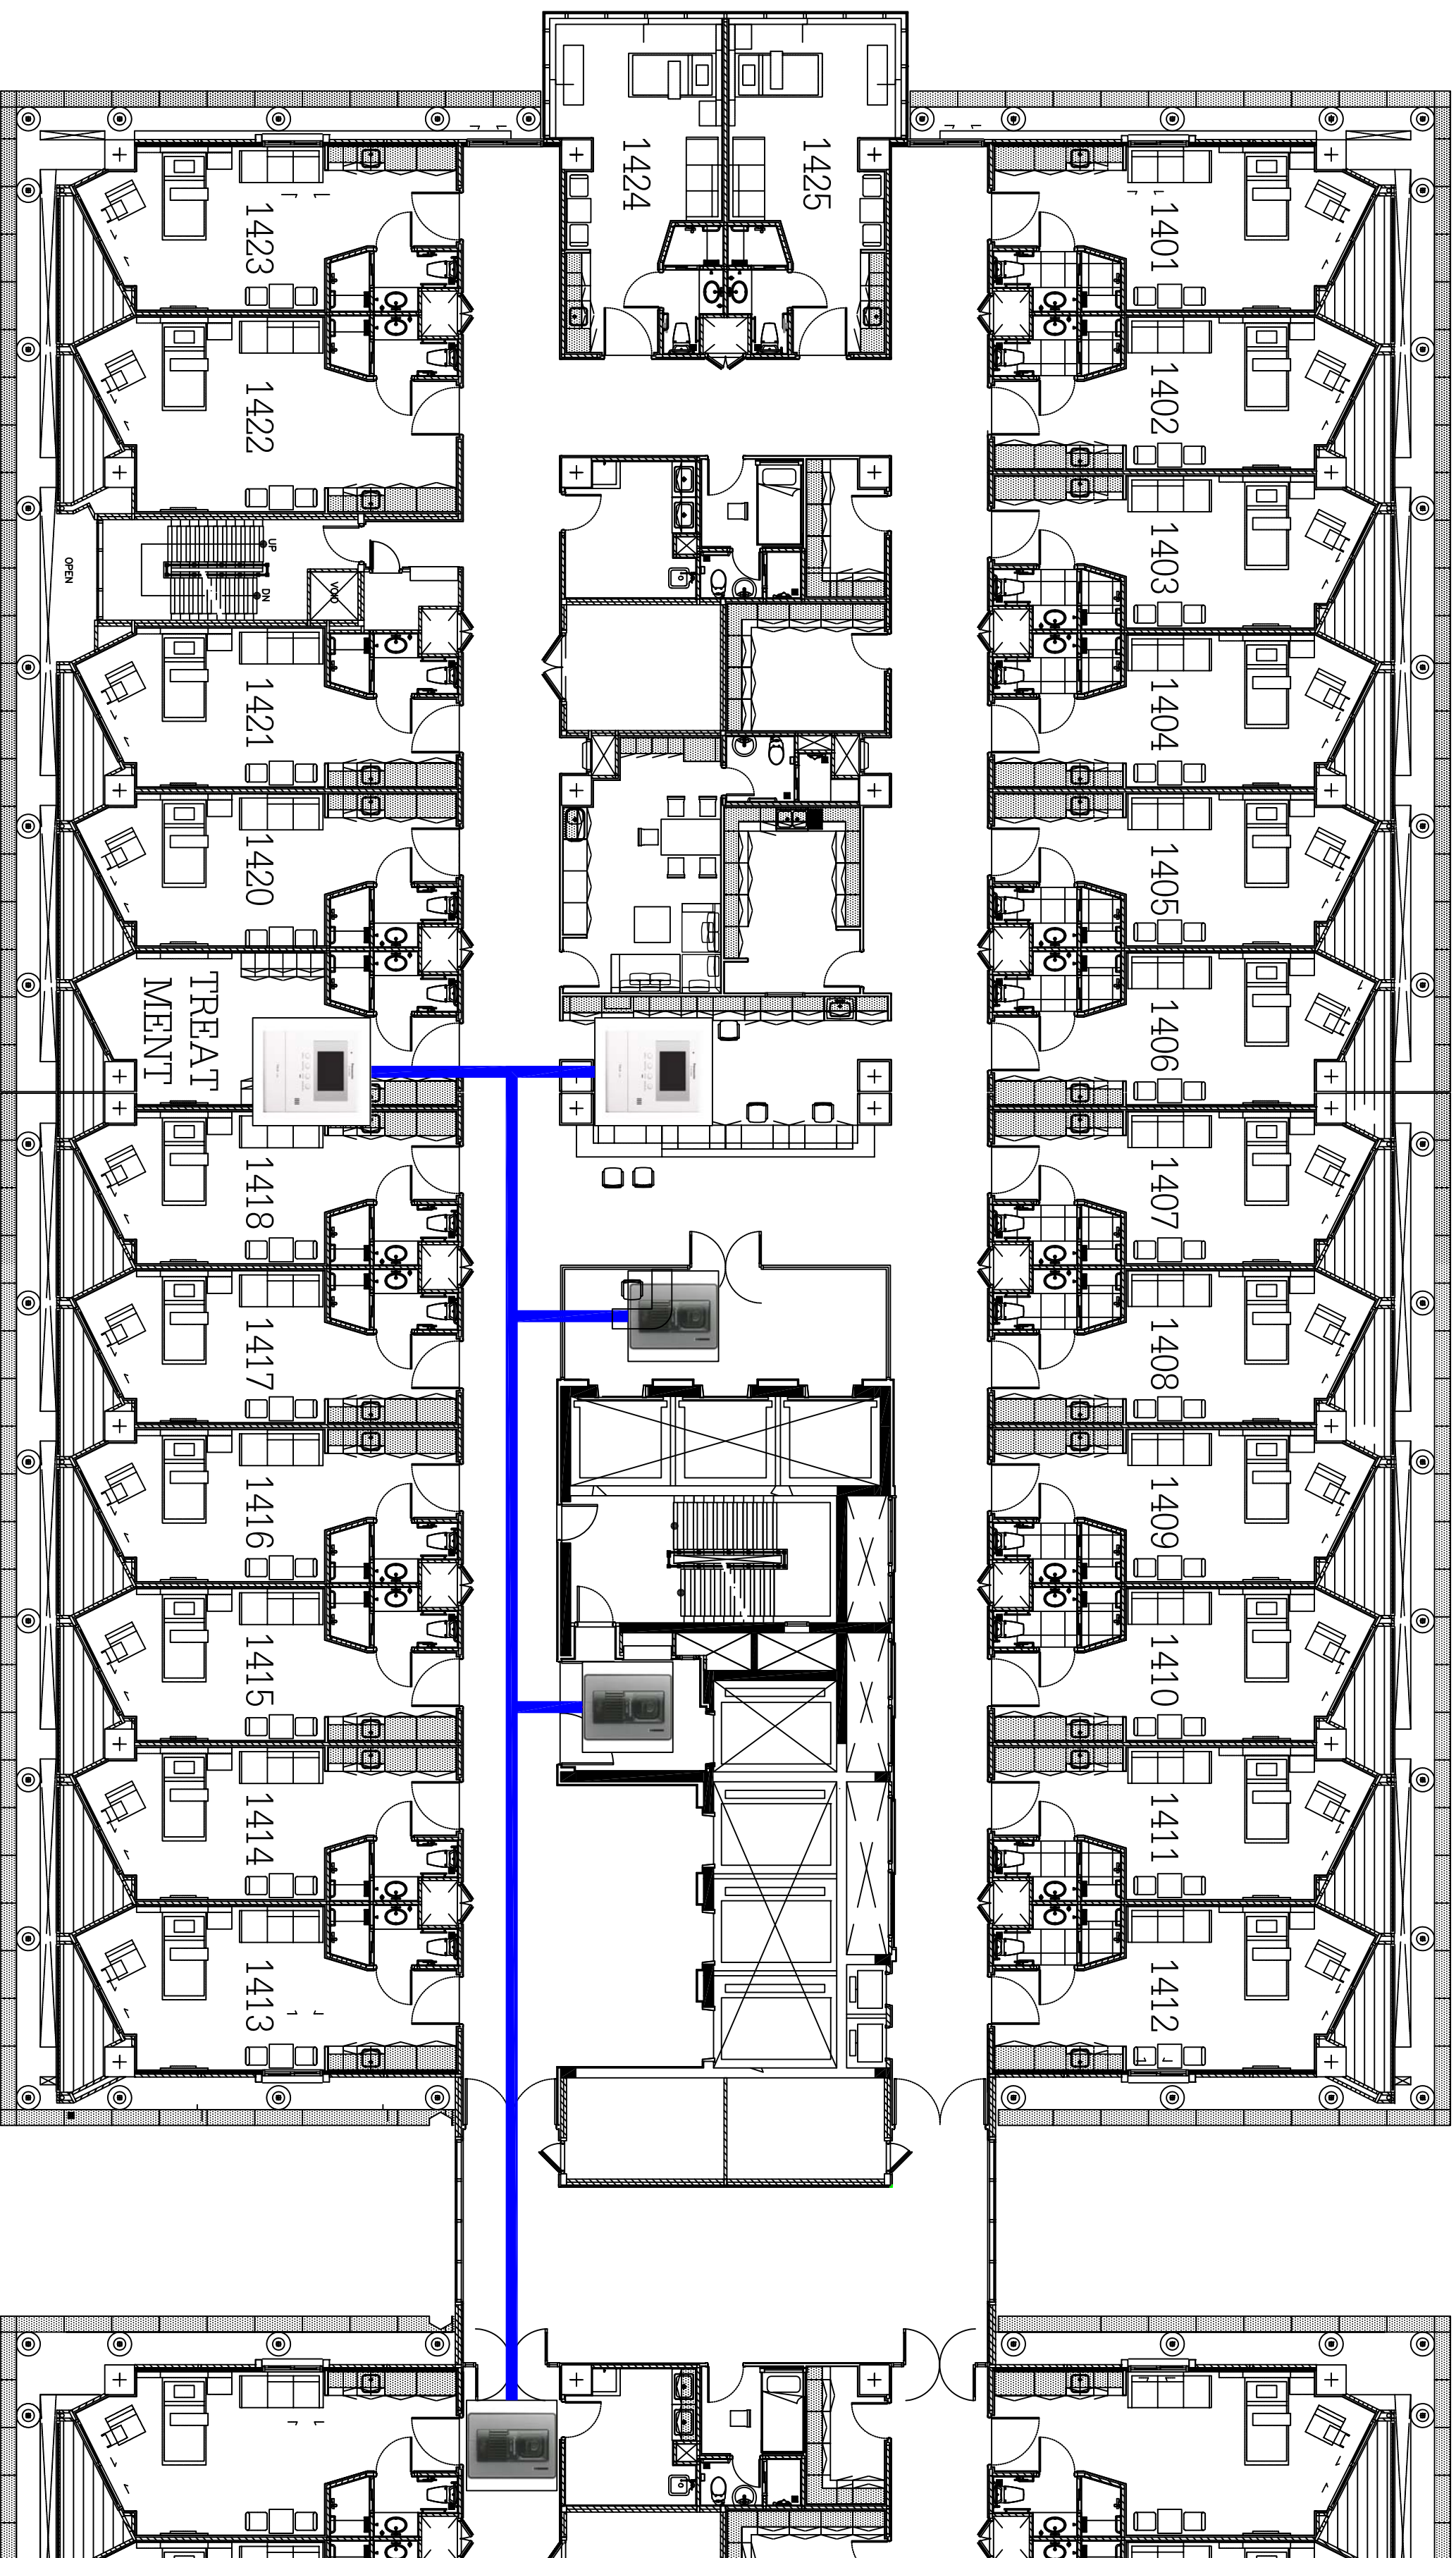

No.	Date	Revision
01	22/01/2561	Tender Drawing

Drawing Title :
แบบติดตั้งระบบ Intercom (Video Phone)

Drawing By : นายสุวัฒน์ ศรีสุข

Checked By :


Approved By :

Job No. Scale

Drawing No. Sheet No.

ID - 01 - 12 12/13

Owner :

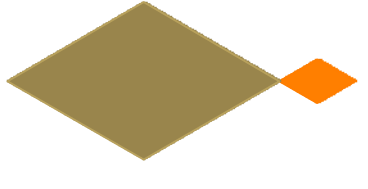

โรงพยาบาลศิริราช

ปิยมหาราชาจุฬามัย

Project :


งานรับมุงพื้นที่หอพักผู้ป่วยใน ชั้น 14 โถง A
งานรับมุงพื้นที่หอพักผู้ป่วยใน ชั้น 11 โถง C
งานรับมุงพื้นที่หอประชุม ชั้น B1

Location :

ชั้น 14 โถง A

Contractor :

สำหรับรับมุงงาน

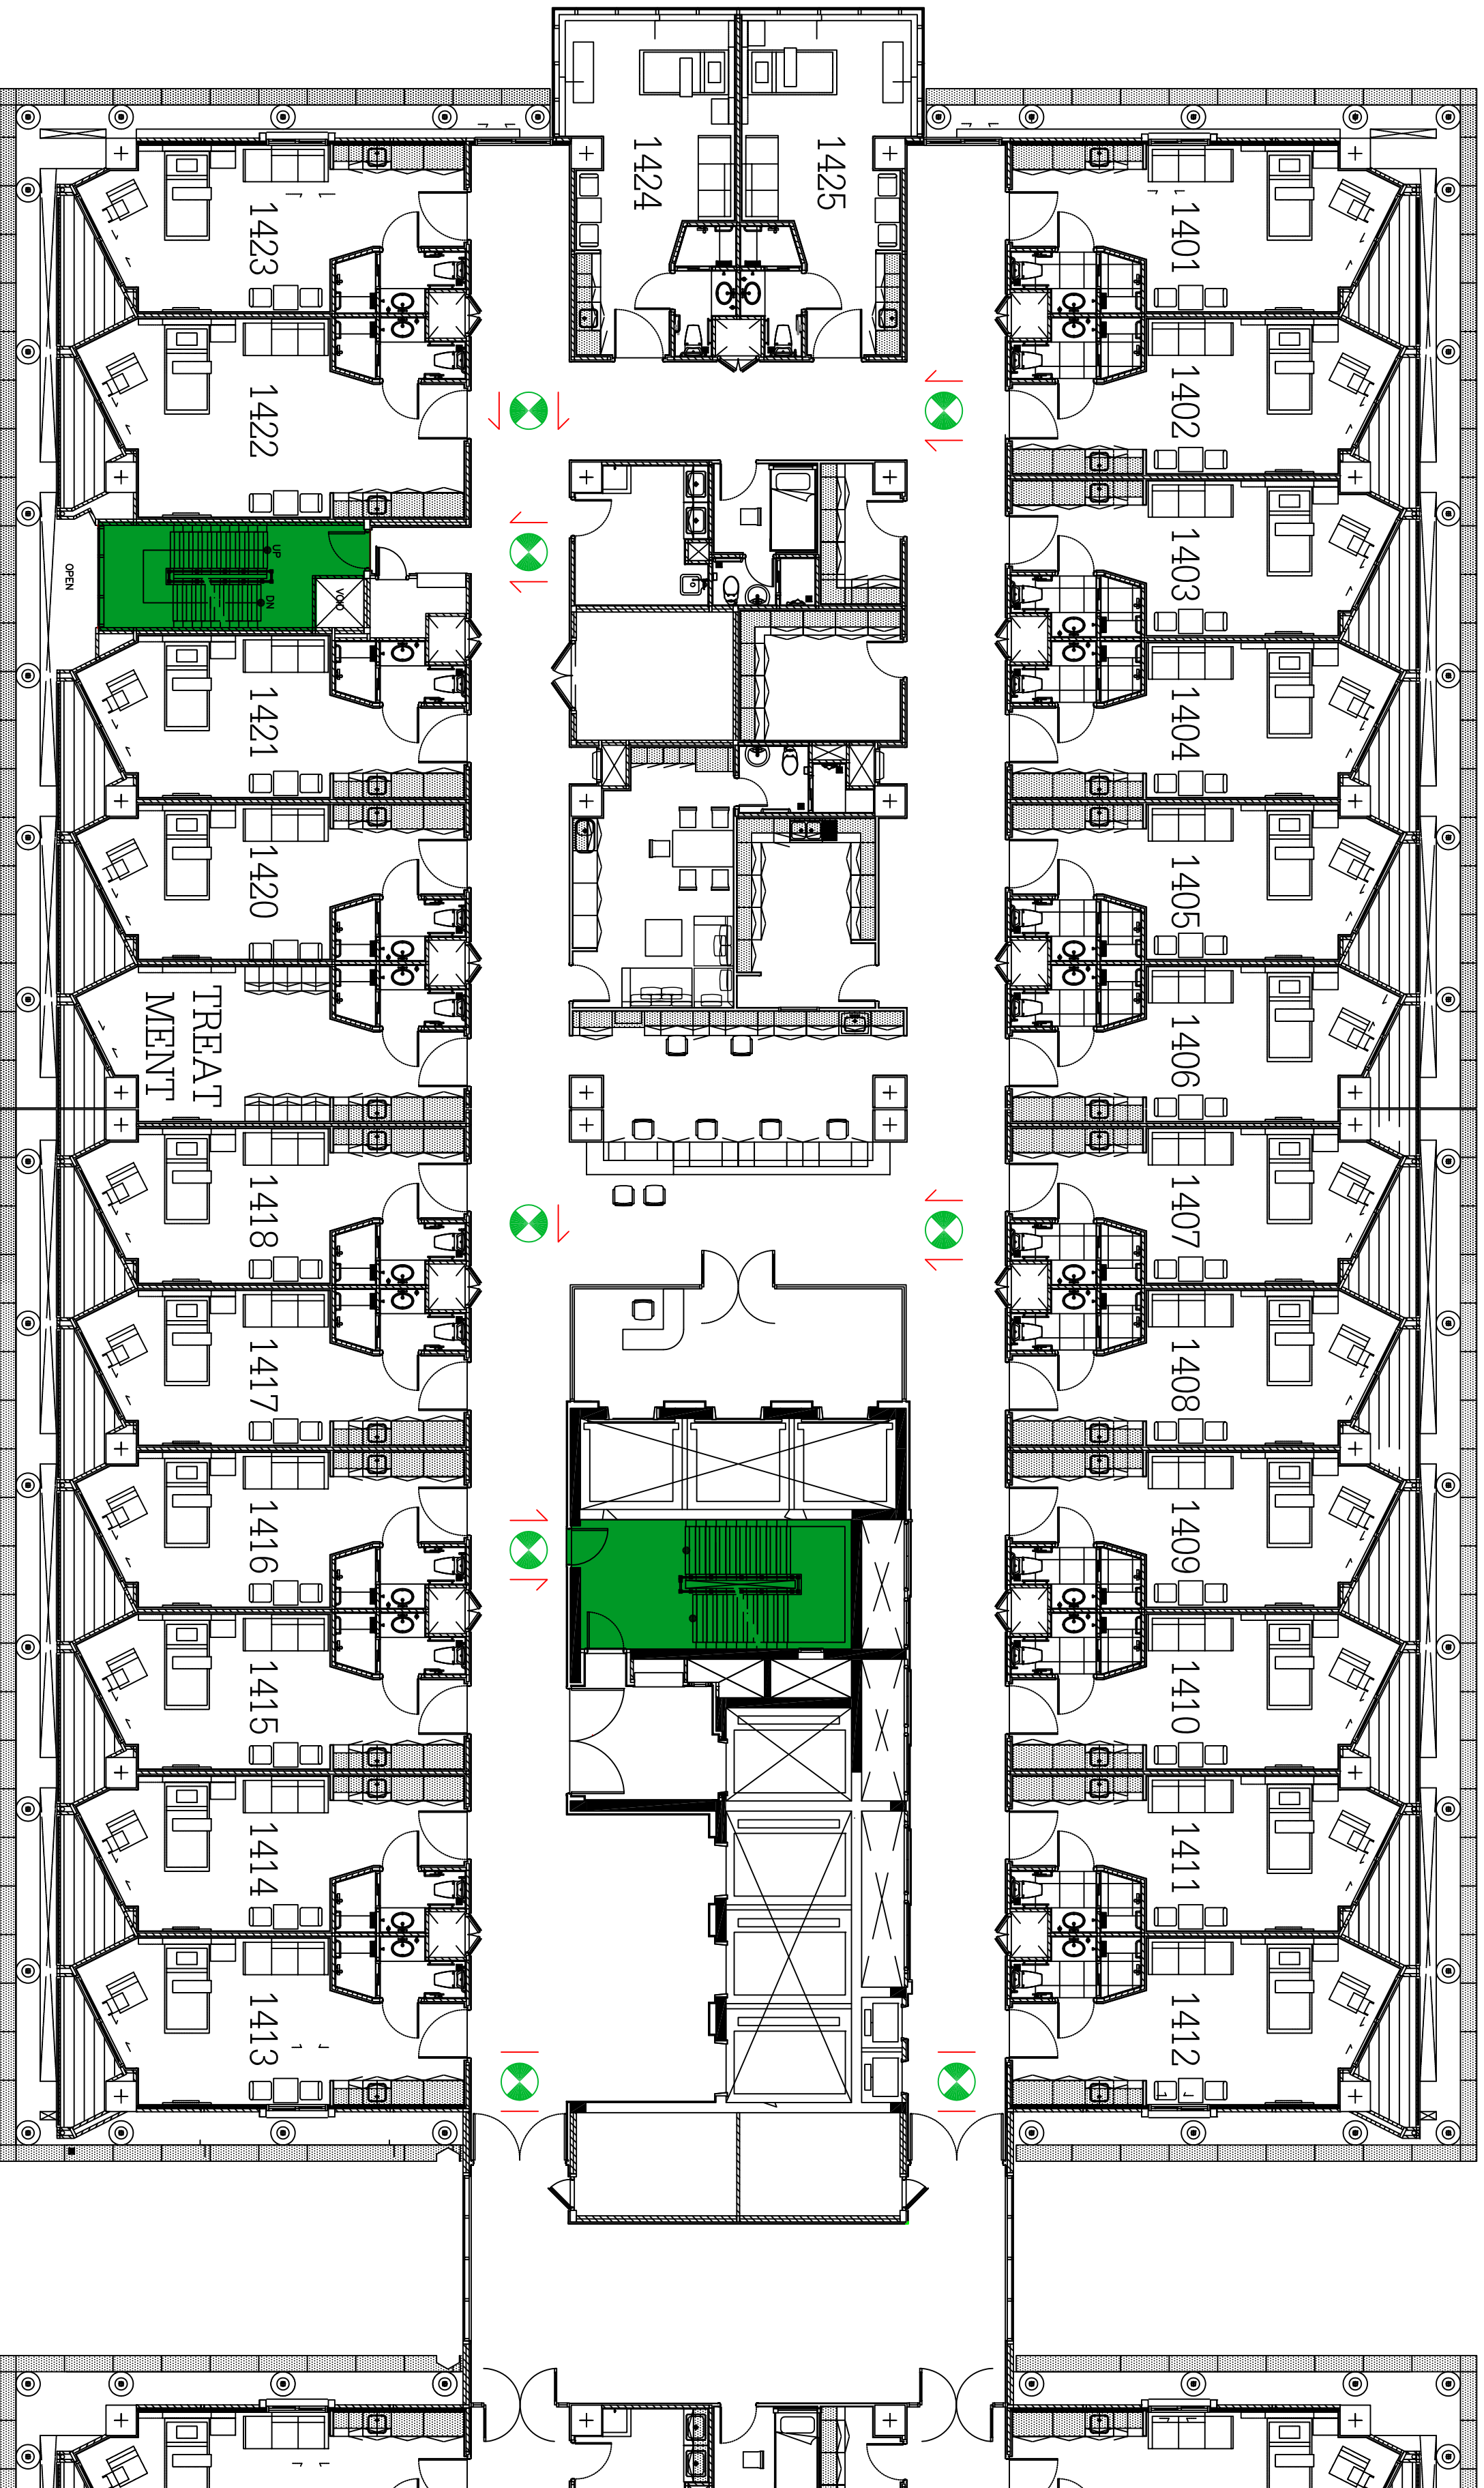

No.	Date	Revision
01	22/01/2561	Tender Drawing

Drawing Title :
แบบติดตั้งป้ายบอกทางใหม่

Drawing By : นายวุฒิชัย ศรีสุข

Checked By :

Approved By :

Job No. Scale

Drawing No. Sheet No.

ID - 01 - 13 13/13